
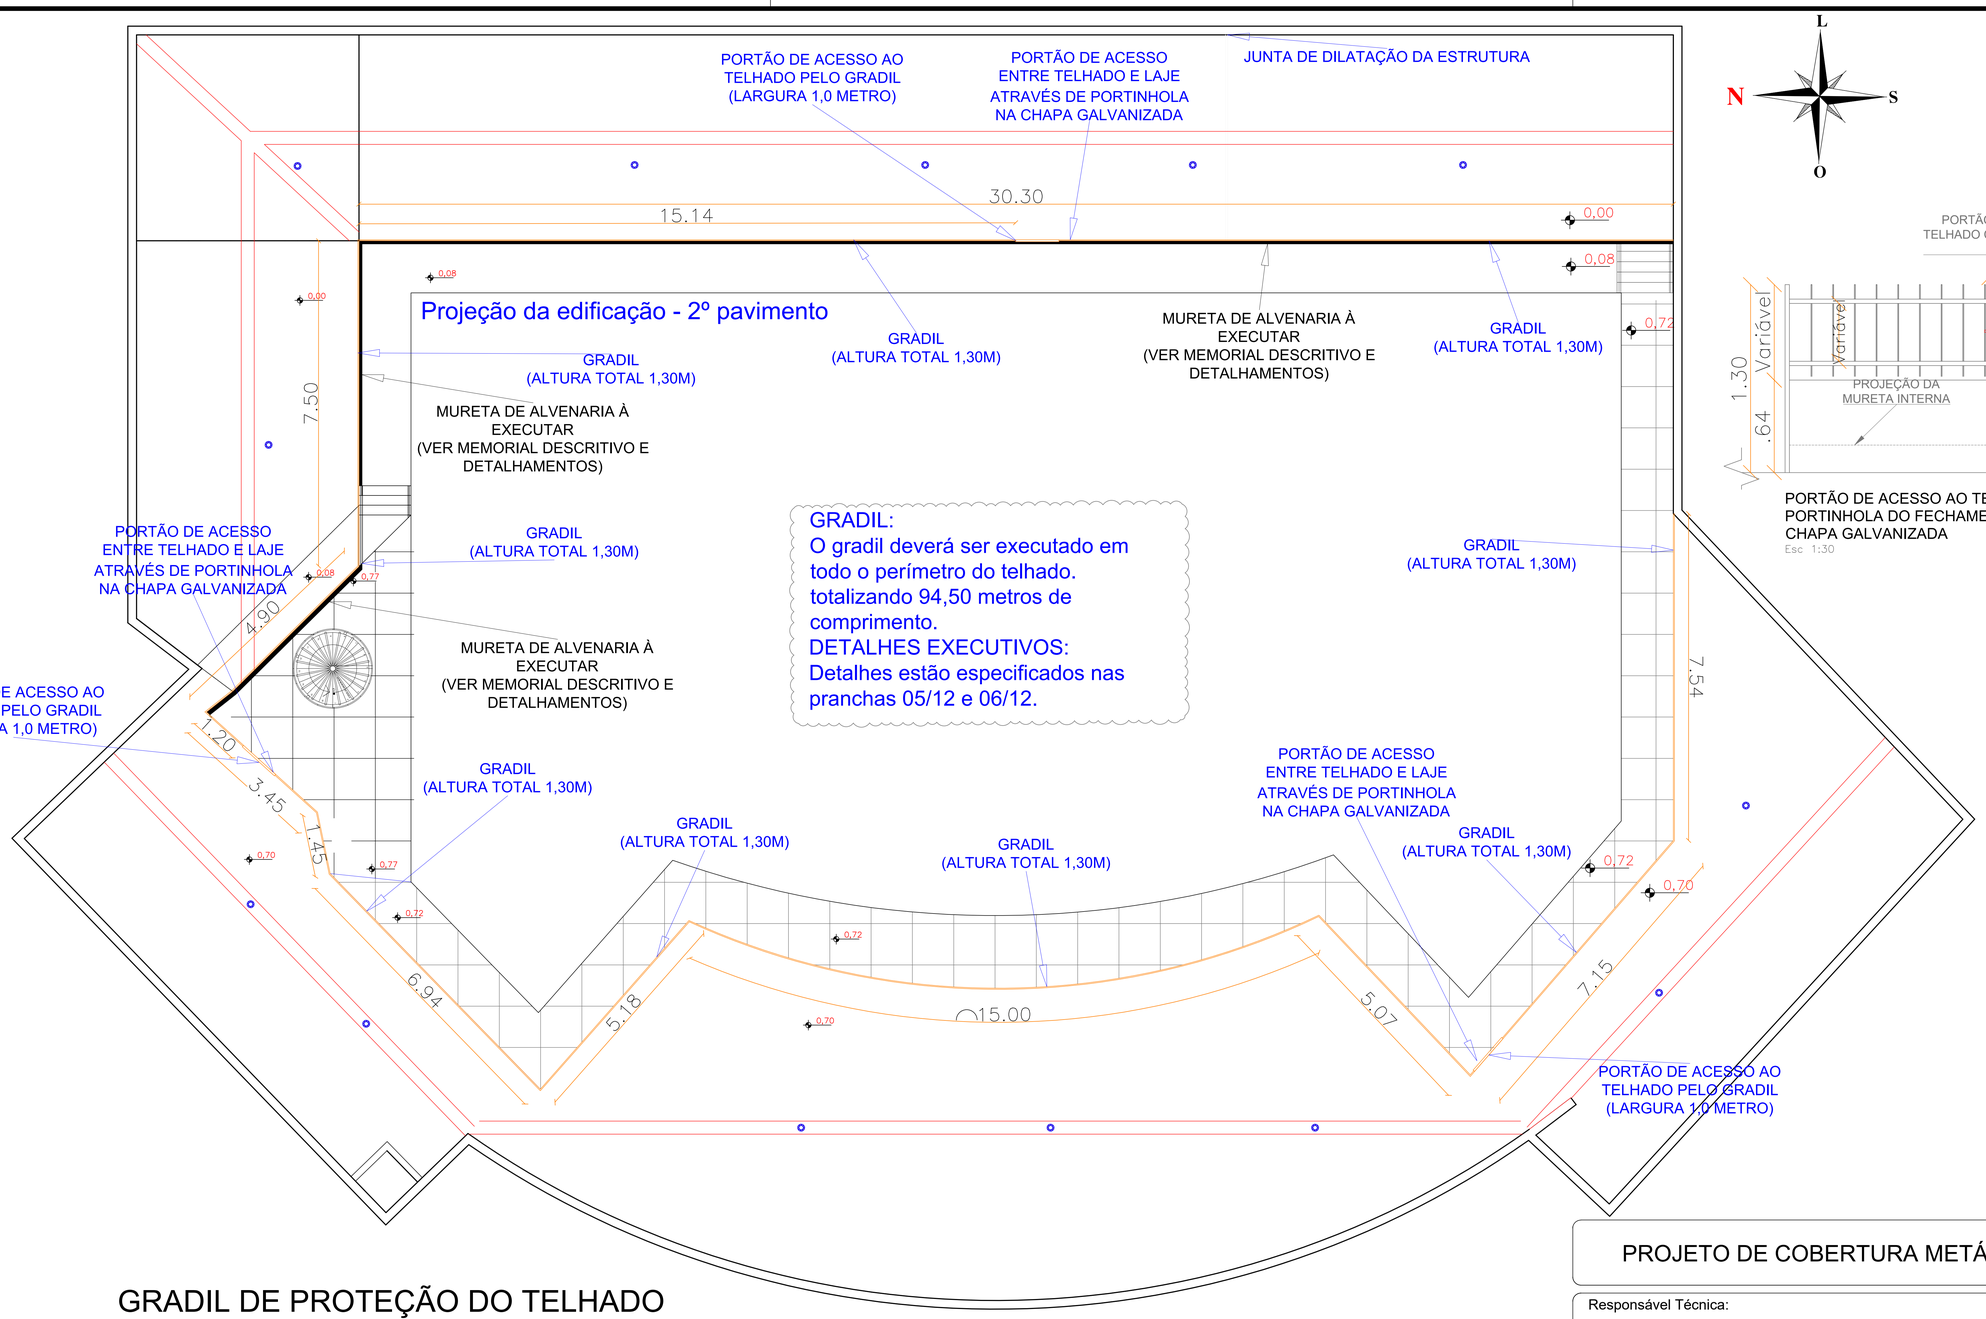


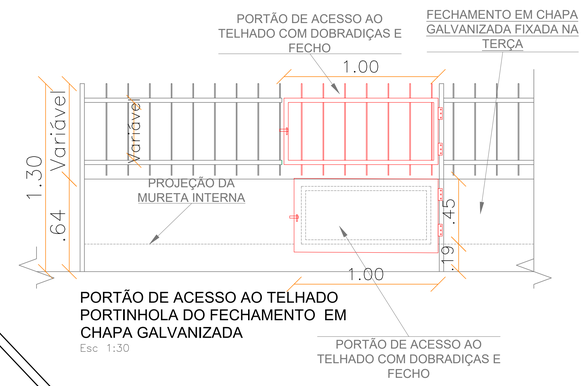

PORTÃO DE ACESSO AO TELHADO PORTINHOLA DO FECHAMENTO EM CHAPA GALVANIZADA
Esc 1:30

GRADIL DE PROTEÇÃO DO TELHADO
PAVIMENTO 1
PERÍMETRO 94,50m

Área total de cobertura:484,00 m²
Esc 1:100

PROJETO DE COBERTURA METÁLICA

Responsável Técnica:

gov.br Documento assinado digitalmente
MILENA MORI MAZZURANA
Data: 15/08/2025 14:23:29-0300
Verifique em https://validar.iti.gov.br

MILENA MORI MAZZURANA
CREA RS 247294

Rua do Comércio, nº 1069, Centro Ijuí/RS Contato: (55) 9 9683-6568

MILENA MAZZURANA
ENGENHEIRA CIVIL

Proprietário:

DEMEI- IJUÍ

Av. Getúlio Vargas, nº 1454, Ijuí/RS Telefone: (55) 3040-0021

ESCALA: Indicada

PRANCHA: 03/12

DESCRIÇÃO: Planta Baixa Técnica

ÁREA: 994,50m²

FOLHA: A2

Endereço da obra: Av. Getúlio Vargas, 1454, Bairro Assis Brasil, Ijuí/RS

DATA: 25 JUN/ 2025

Informações: R01 em 15/08/2025

Desenho: Milena Mazzurana