



Technical drawing of a roof structure showing dimensions and components. The drawing includes a grid of 4x4 squares. Key dimensions and labels are as follows:

- Dimensions:**
 - Horizontal dimensions: 2.95, 3.66, 2.10, and a total of 8.71.
 - Vertical dimension: 3.98.
 - Roof slope length: 2.37m.
- Labels:**
 - T 2.2A, T 2.2, T 2.2 (pointing to roof sections).
 - CALHA AUXILIAR INCLINADA (pointing to the top edge).
 - CALHA REGULAR (pointing to the bottom edge).
 - TERÇAS (pointing to the vertical grid lines).
 - TESOURAS (pointing to the horizontal grid lines).
- Legend:**
 - TERÇAS (represented by a green line).
 - TESOURAS (represented by a grey line).


Esc 1:75

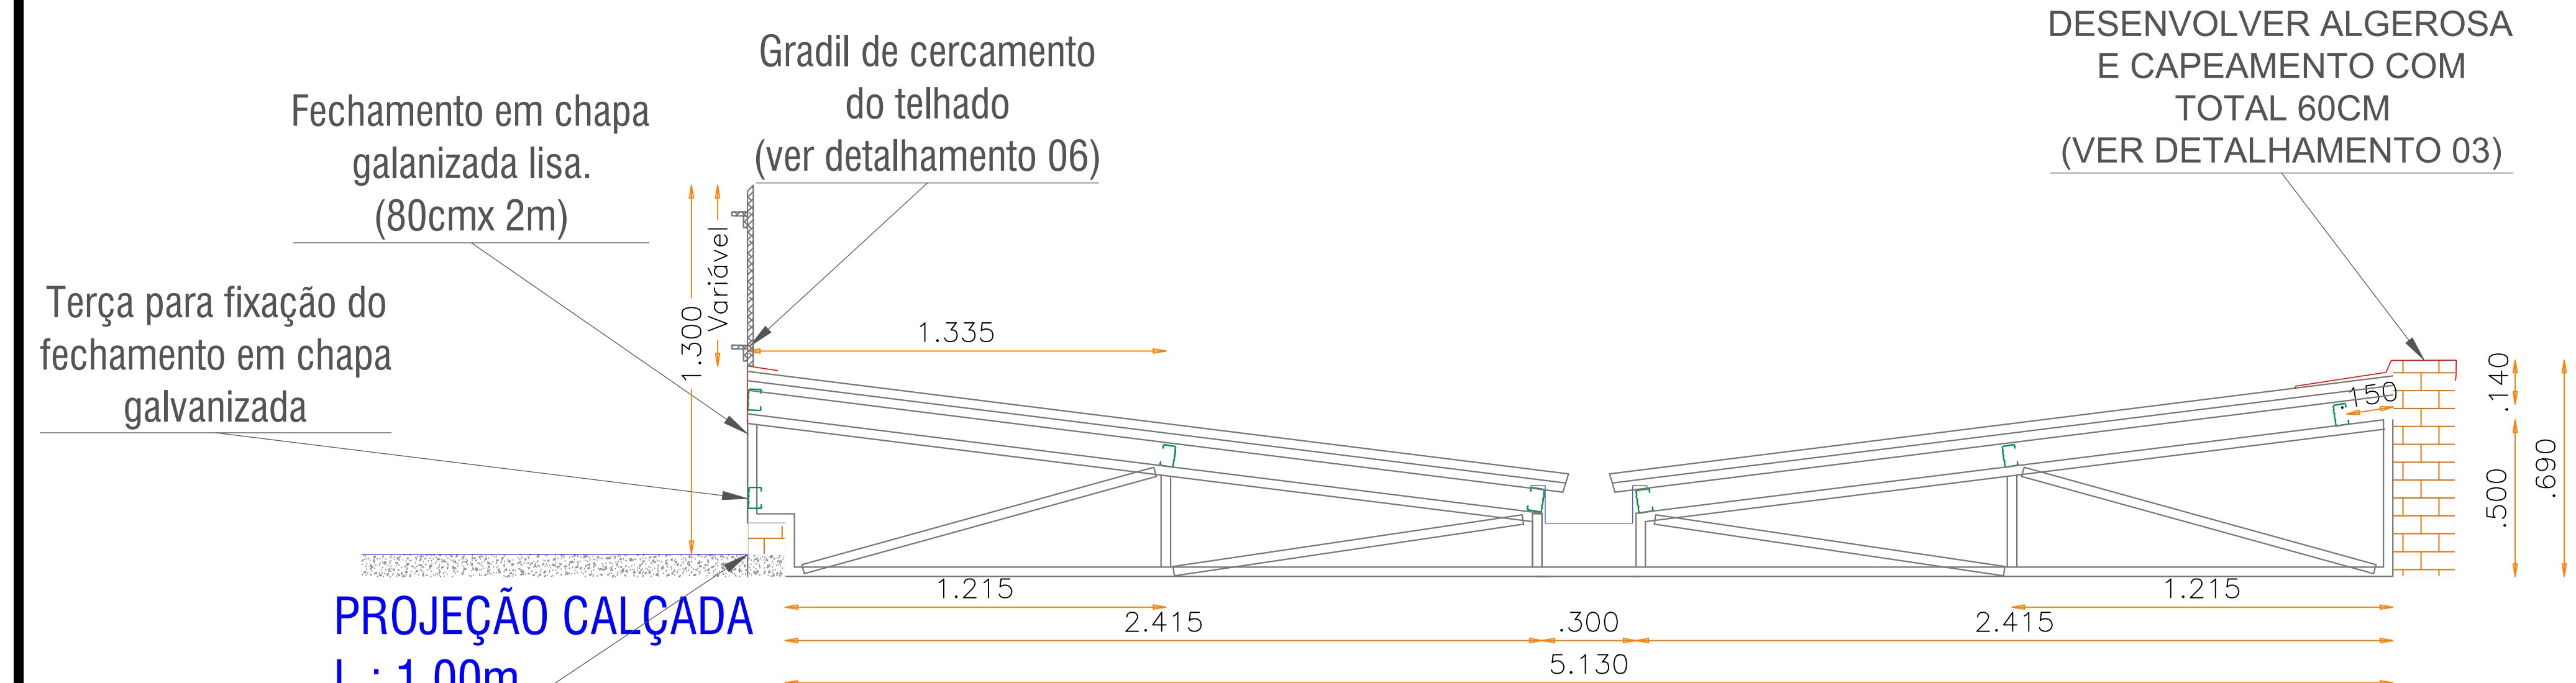

DETALHE TESOURA T 2.2
Esc 1:30

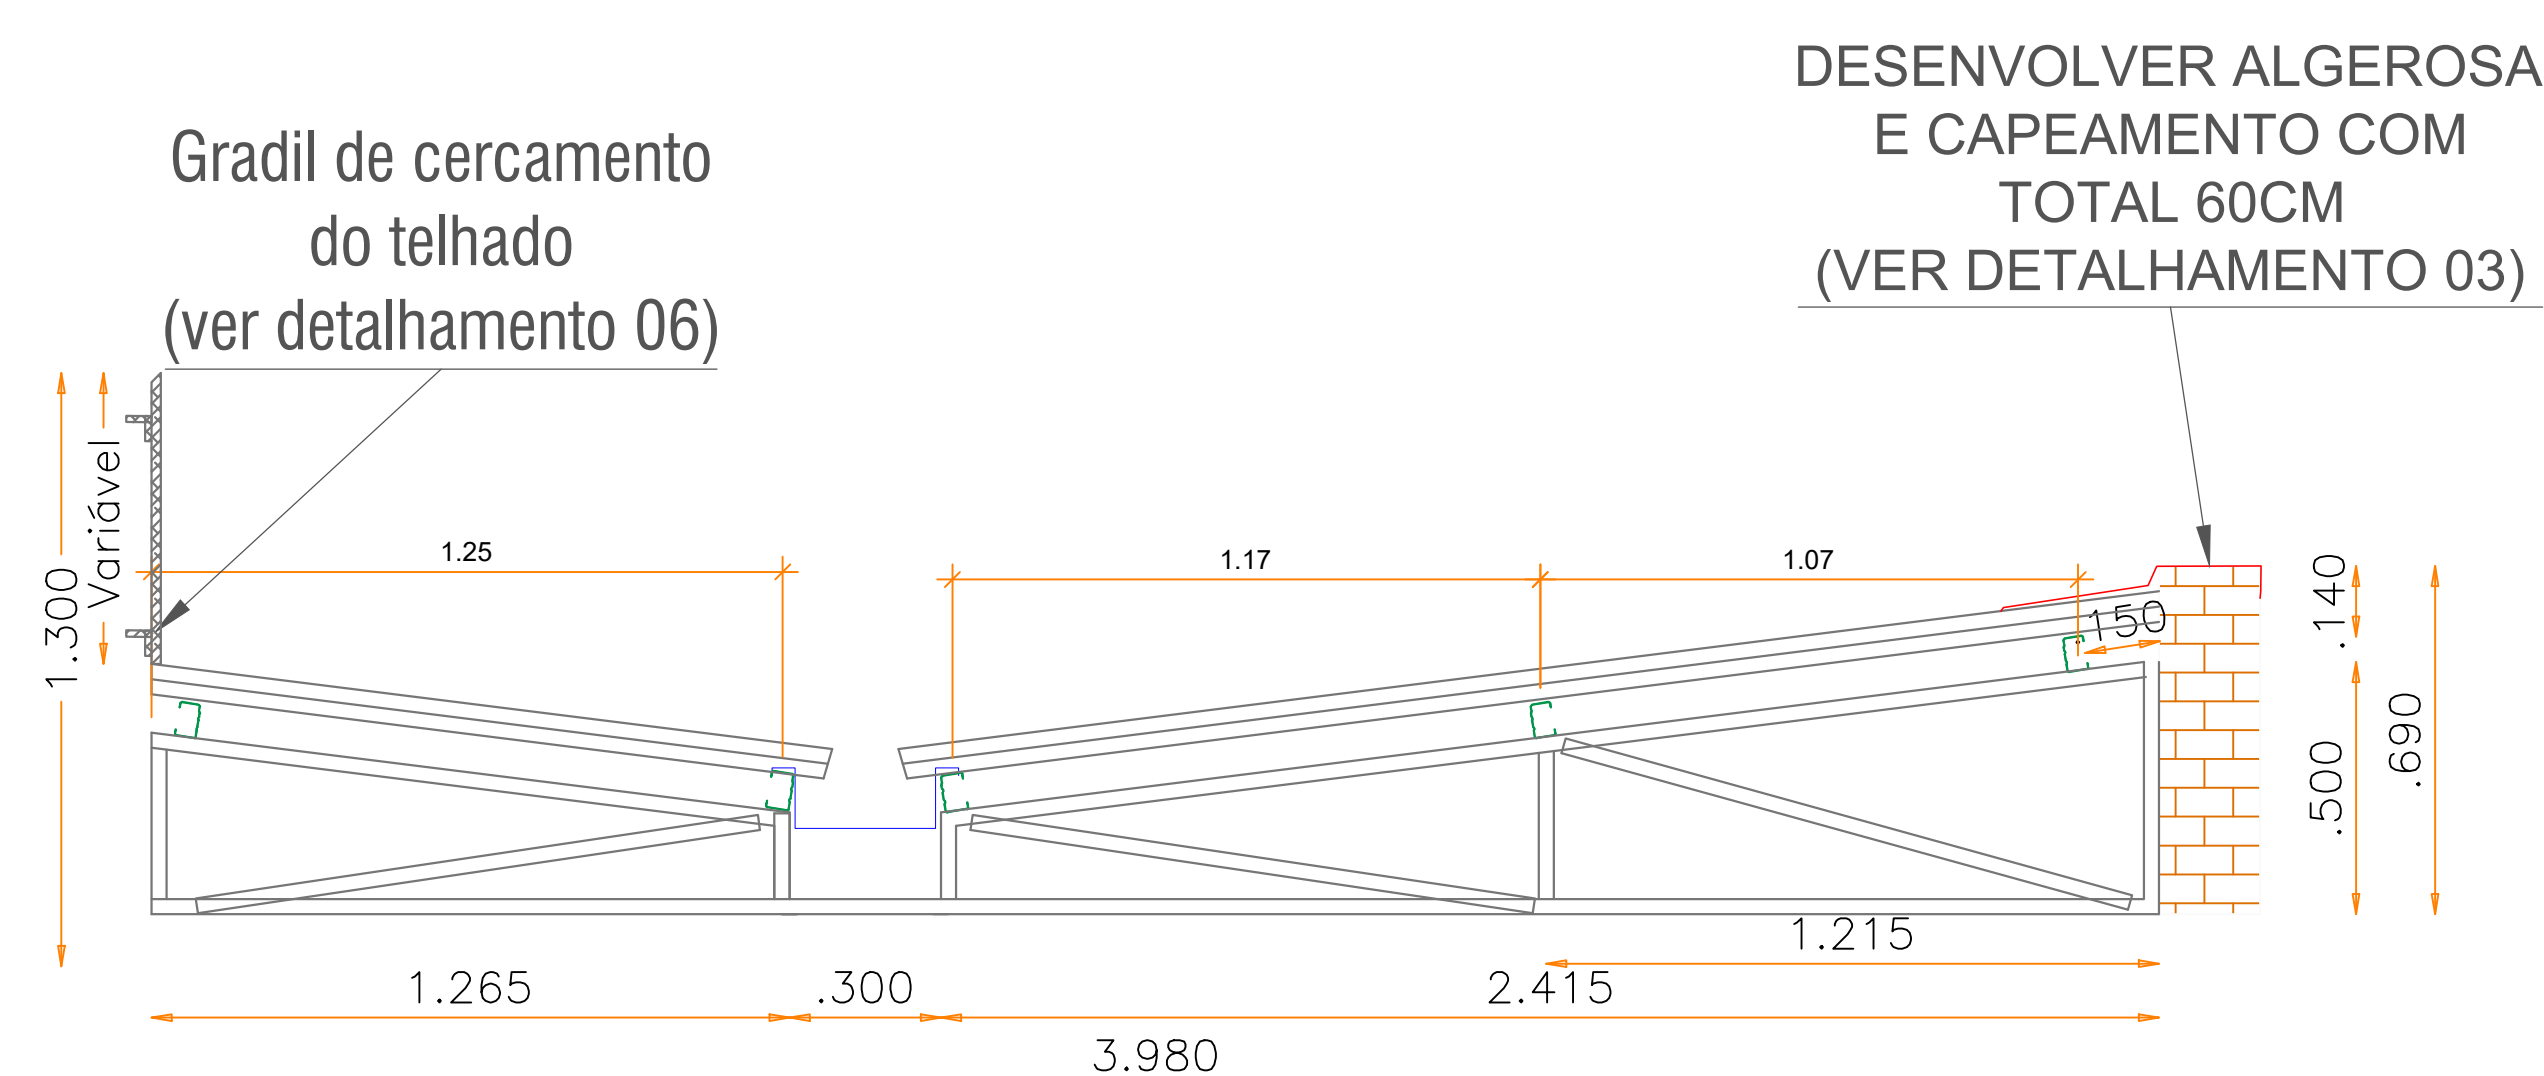

DETALHE TESOURA T 2.2A
Esc 1:30

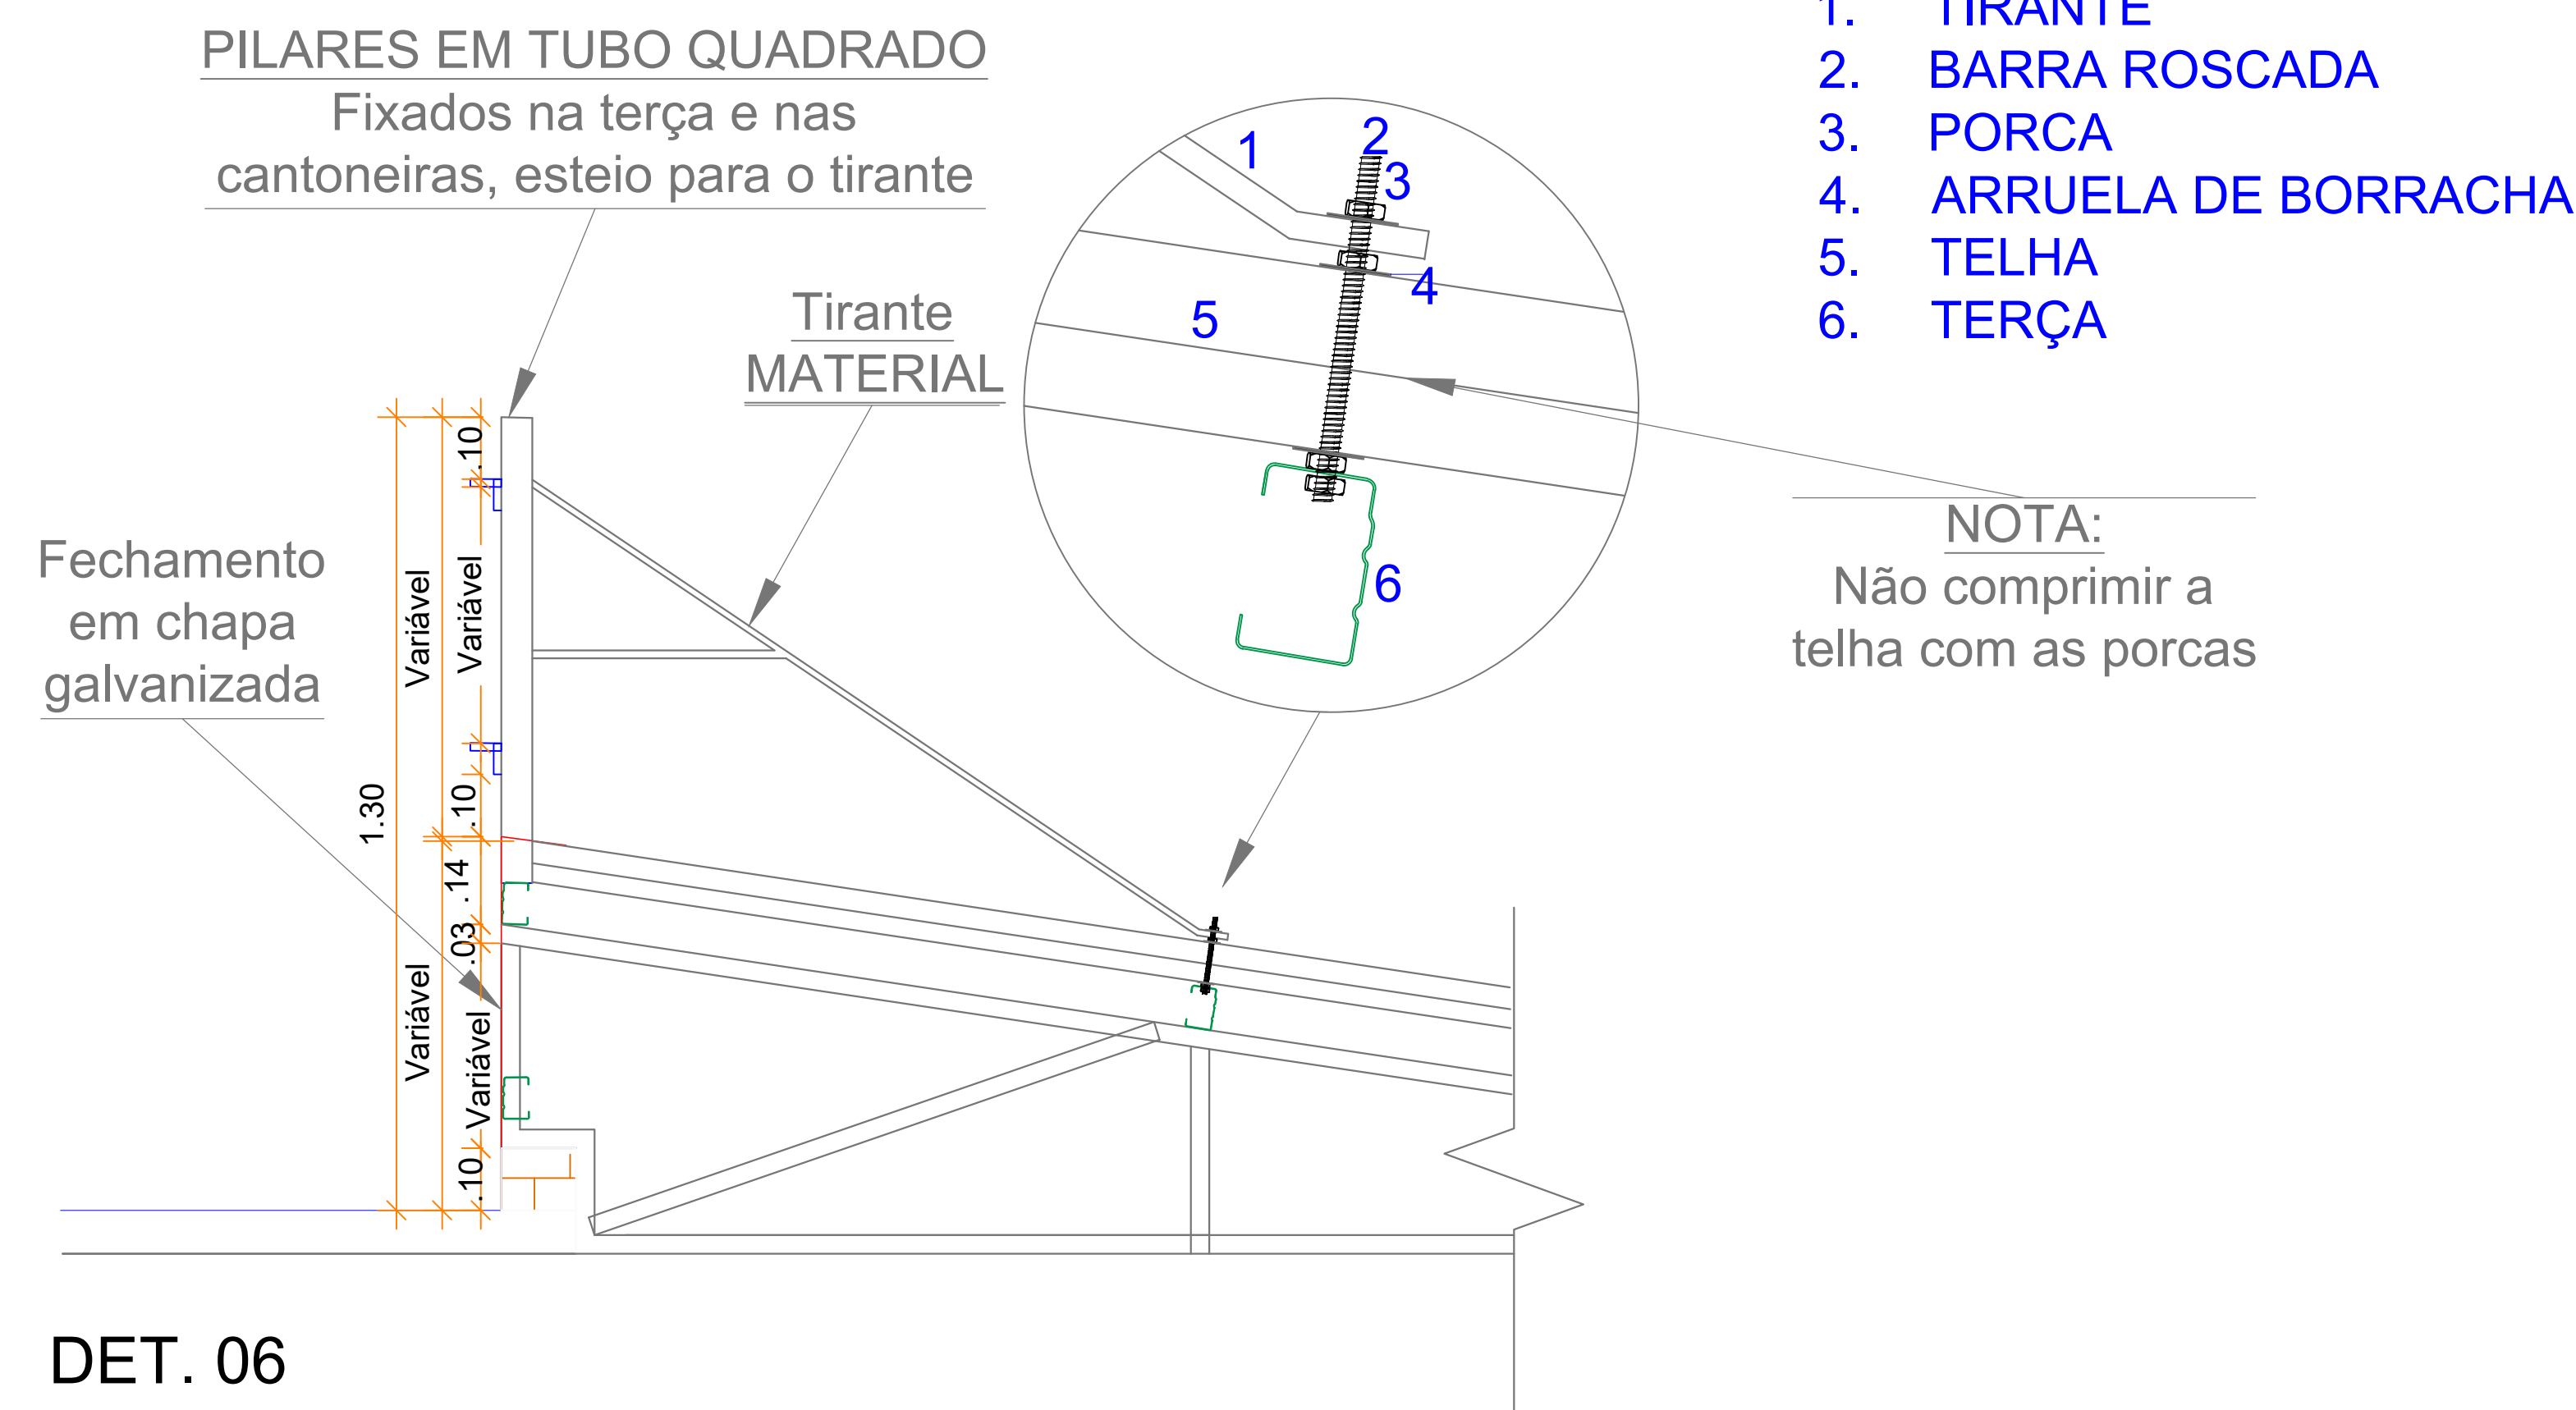

NOTA:
Não comprimir a
telha com as porcas

Esc 1:20

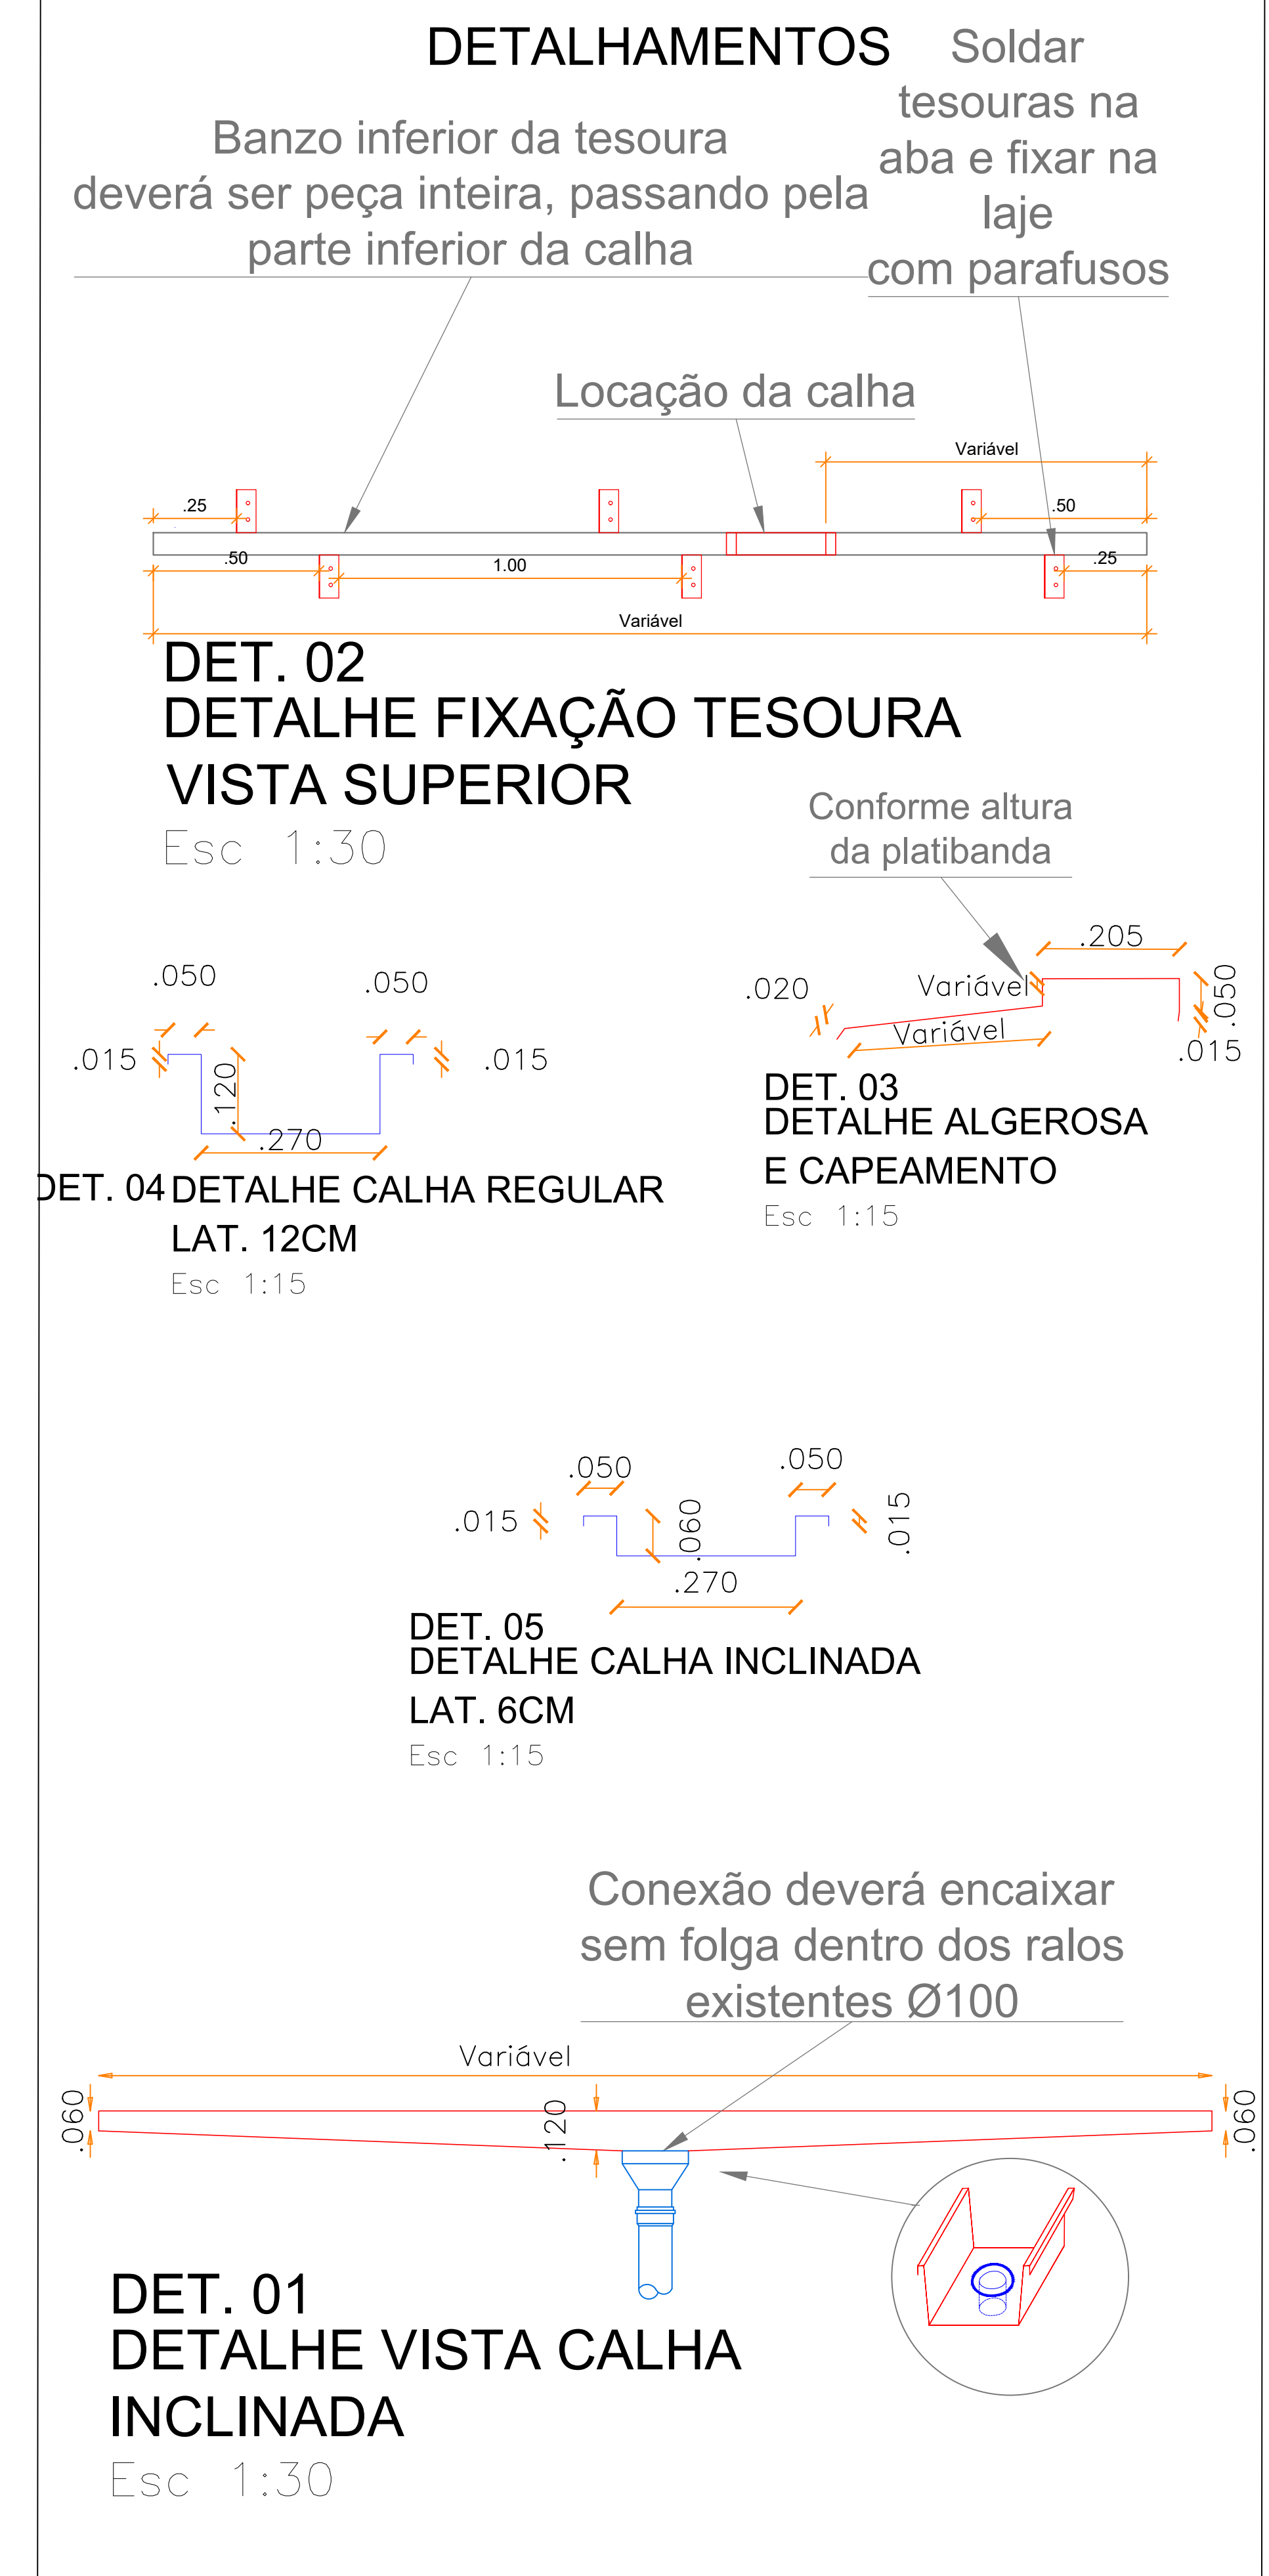


TABELA DE ESPECIFICAÇÃO DOS MATERIAIS	
Descrição da aplicação	Item
TESOURAS	Perfil U simples 30x68x30x2,65mm Perfil U simples 30x60x30x2,25mm
TERÇAS	Perfil U enrijecido 15x40x75x40x15x2,0mm
CALHA E RUFOS	Chapa de aço galvanizado Nº 26 (0,50mm) (chapa 1200mm X 2000mm)
TELHA	Telha trapezoidal TP35 aço galvanizado natural com EPS 30mm e filme lavável
FIXAÇÃO DOS RUFOS	Bucha plastica 6mm Parafuso Philips para bucha 6mm, 4,0x 45mm
FIXAÇÃO DA TELHA COM A TERÇA	Parafuso autobrocante sextavado Costura 1/4x2.3/8
FECHAMENTO LATERAL	Parafuso autobrocante sextavado Costura 1/4 x 7/8
VEDAÇÃO	PU/ vedacalha 400gr
SUORTE TERÇAS	Cantoneira 1/8 x 1.1/2
FIXAÇÃO DA TESOURA NA LAJE	Parabolt 3/8x4"

Responsável Técnica:

Documento assinado digitalmente
gov.br
MILENA MORE MAZZURANA
Data: 15/08/2025 14:23:29-0300
Verificação em: <https://brasildata.org/brasildata/brasildata>

MILENA MORI MAZZURANA
CREA RS 247294

Rua do Comércio, nº 1069, Centro Ijuí/RS

Contato: (55) 9 9683-6568

Proprietário:

DEMEI- IJUÍ

Av. Getúlio Vargas, nº 1454, Ijuí/RS

Telefone: (55) 3040-0021

DESCRIÇÃO: Planta Baixa Técnica

ÁREA: 994 50m ²	FOLHA: A2
-------------------------------	--------------

Endereço da obra:
Av. Getúlio Vargas, 1454, Bairro Assis Brasil, Ijuí/RS

DATA: 25 JUN/ 2025

Informações: R01 em 15/08/2025

Desenho: Milena Mazzurana



MILENA MAZZURANA
ENGENHEIRA CIVIL