



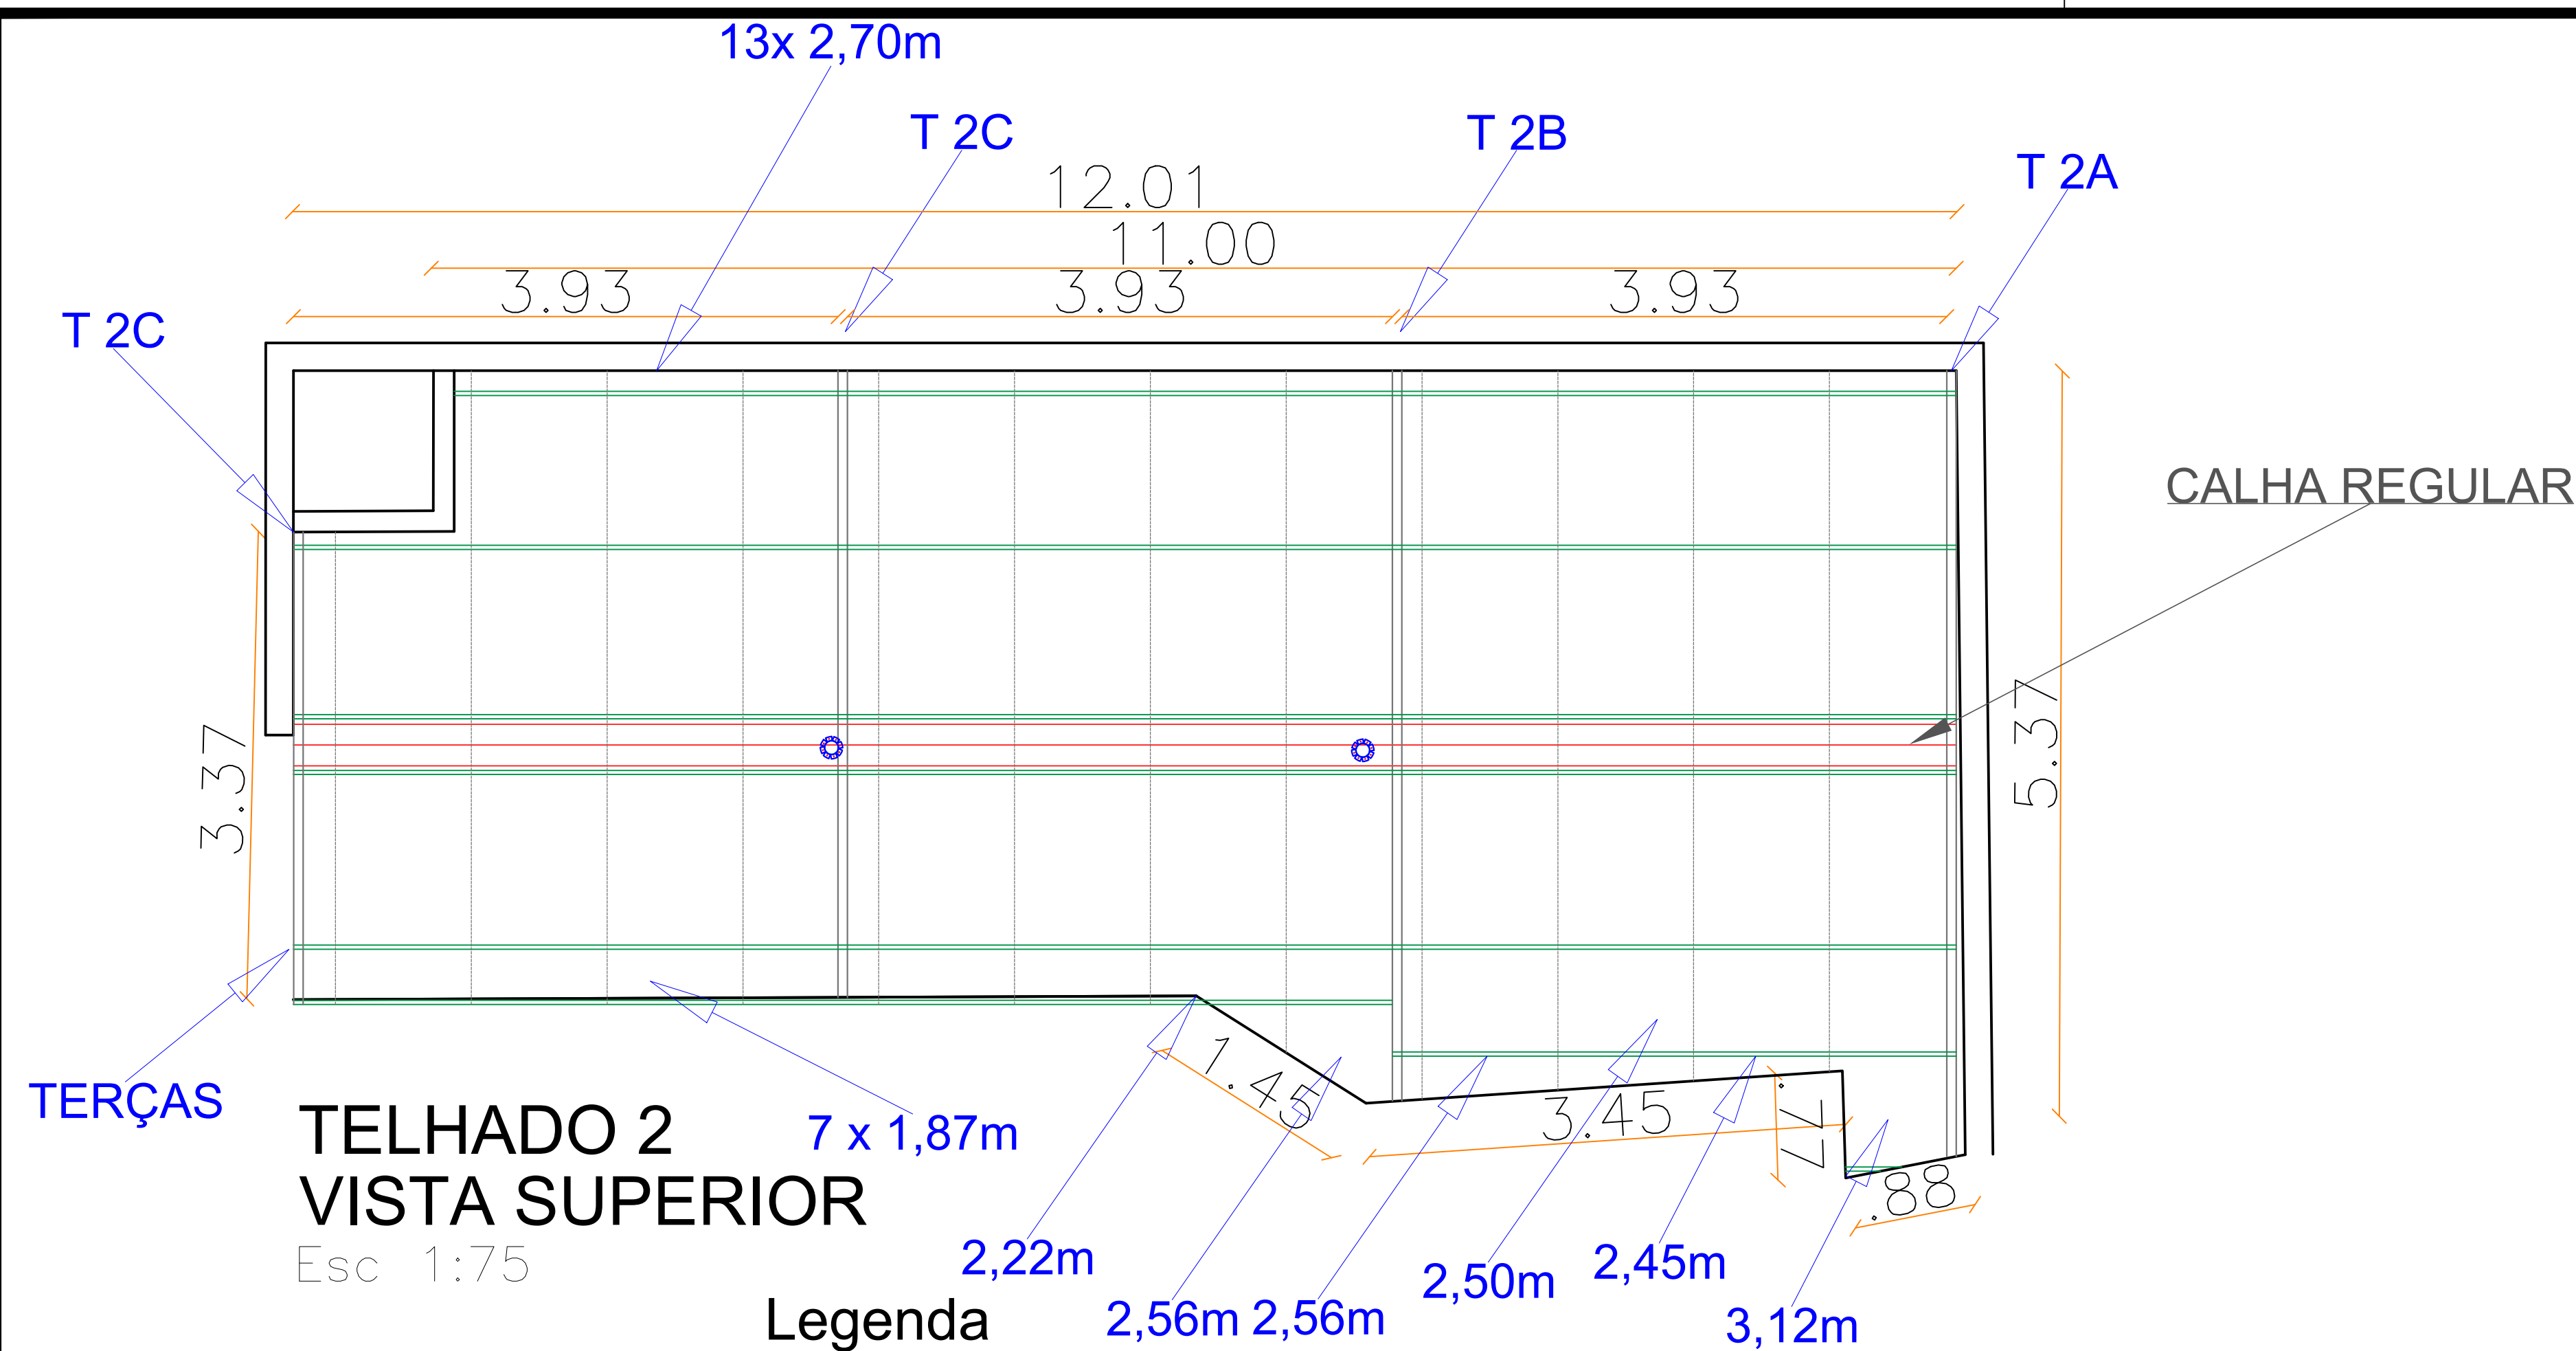


TELHADO 2
VISTA SUPERIOR
Esc 1:75


- Legenda**
- TERÇAS
 - TESOURAS
- Fechamento em chapa galvanizada lisa. (80cmx 2m)
Sobra de chapa deverá ser aproveitada na calha auxiliar
- Terça para fixação do fechamento em chapa galvanizada
- MURETA EXISTENTE
- Gradil de cercamento do telhado (ver detalhamento 06)

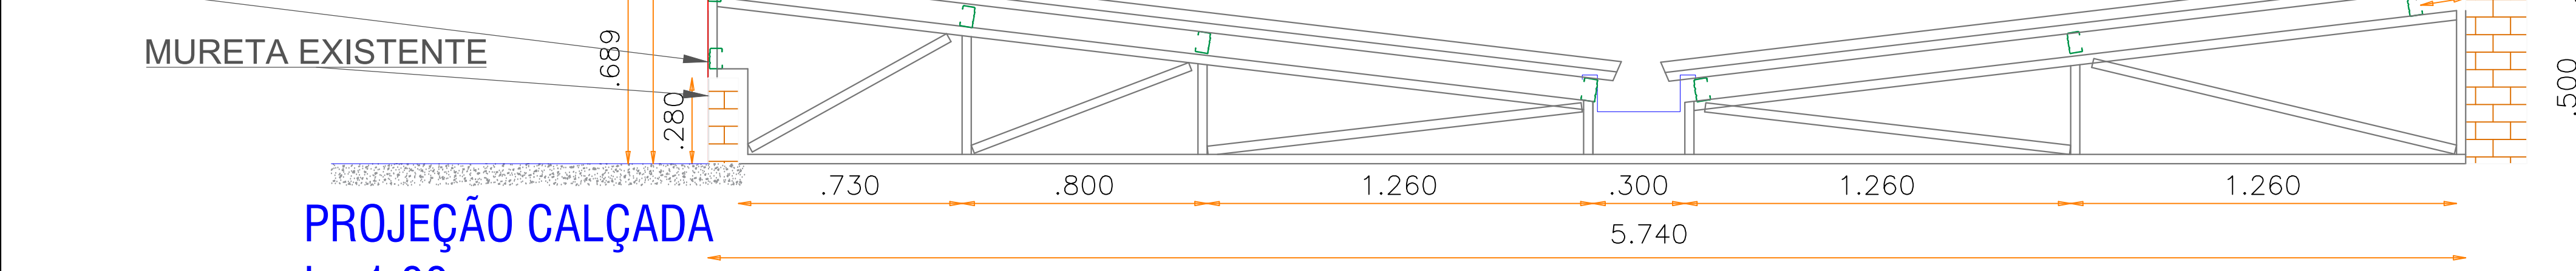


DETALHE TESOURA T 2A
Esc 1:30

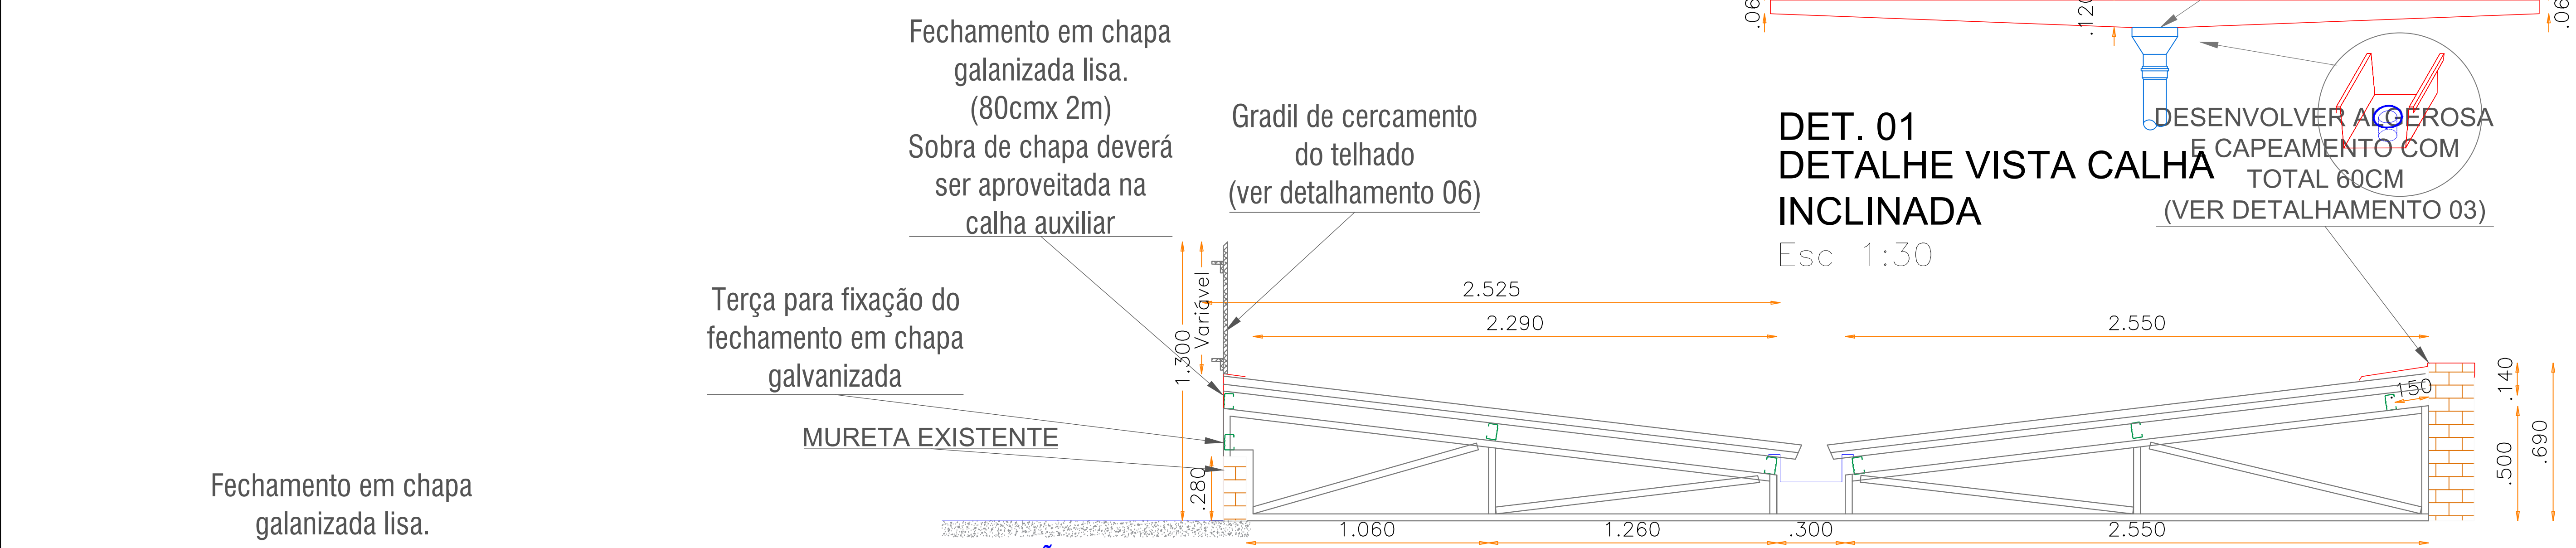


DETALHE TESOURA T 2B
Esc 1:30

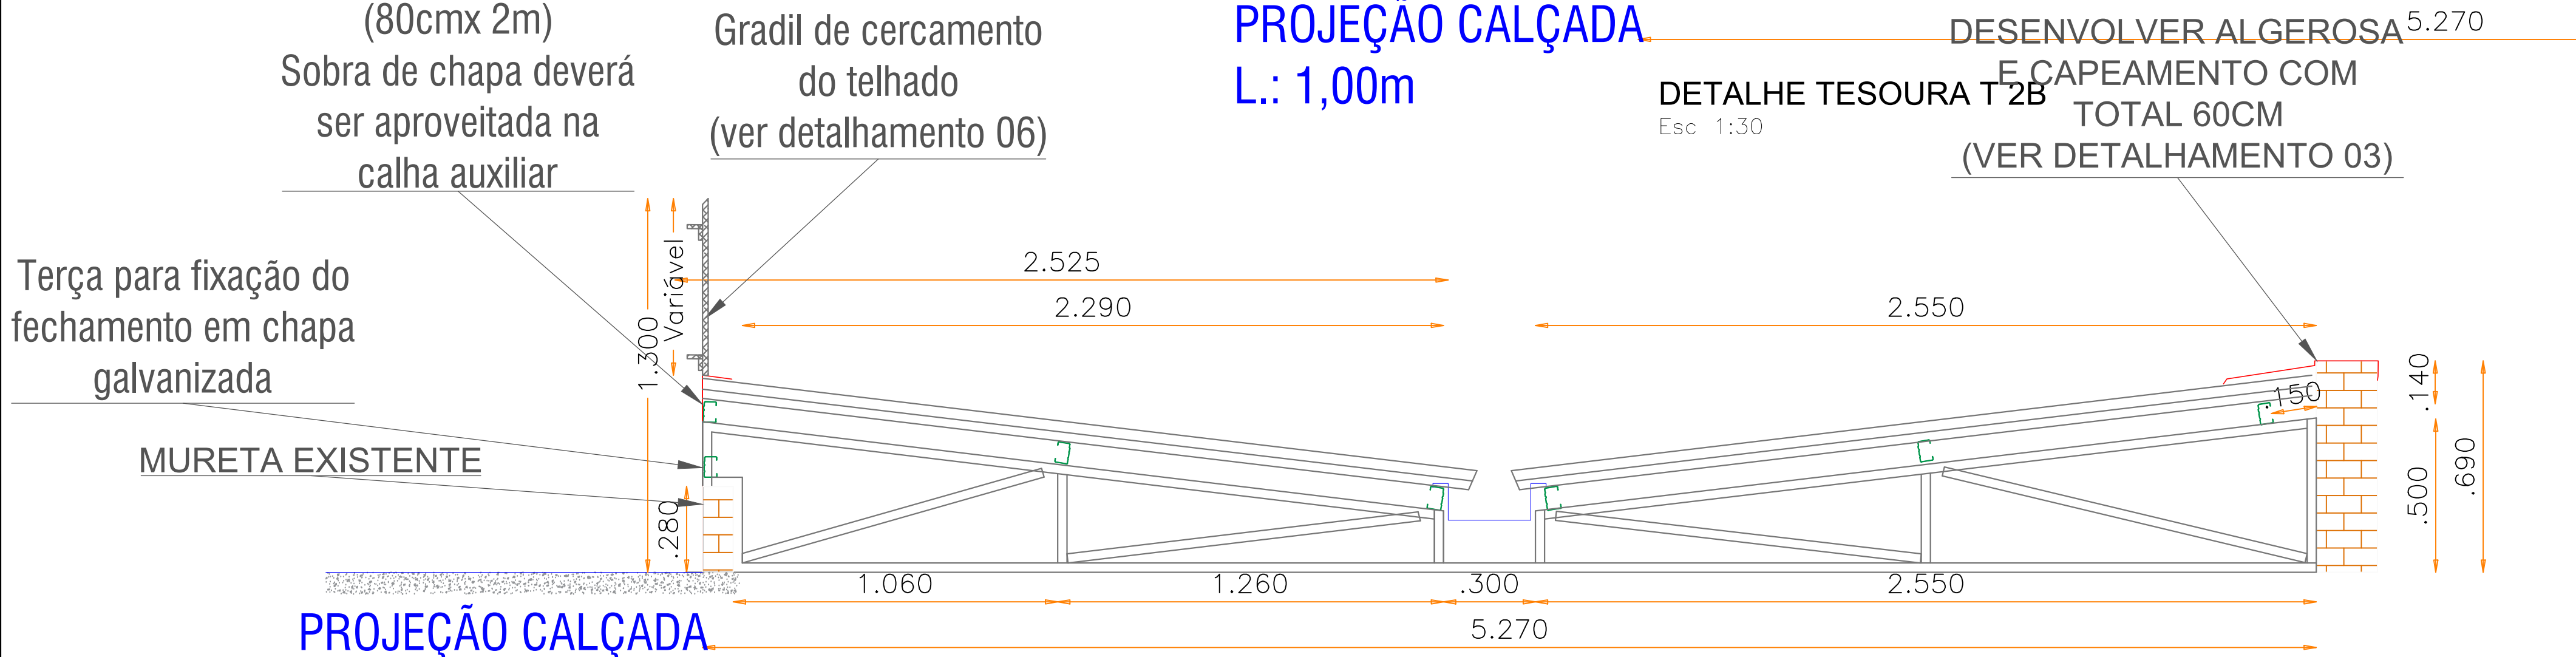

DETALHE TESOURA T 2C
Esc 1:30

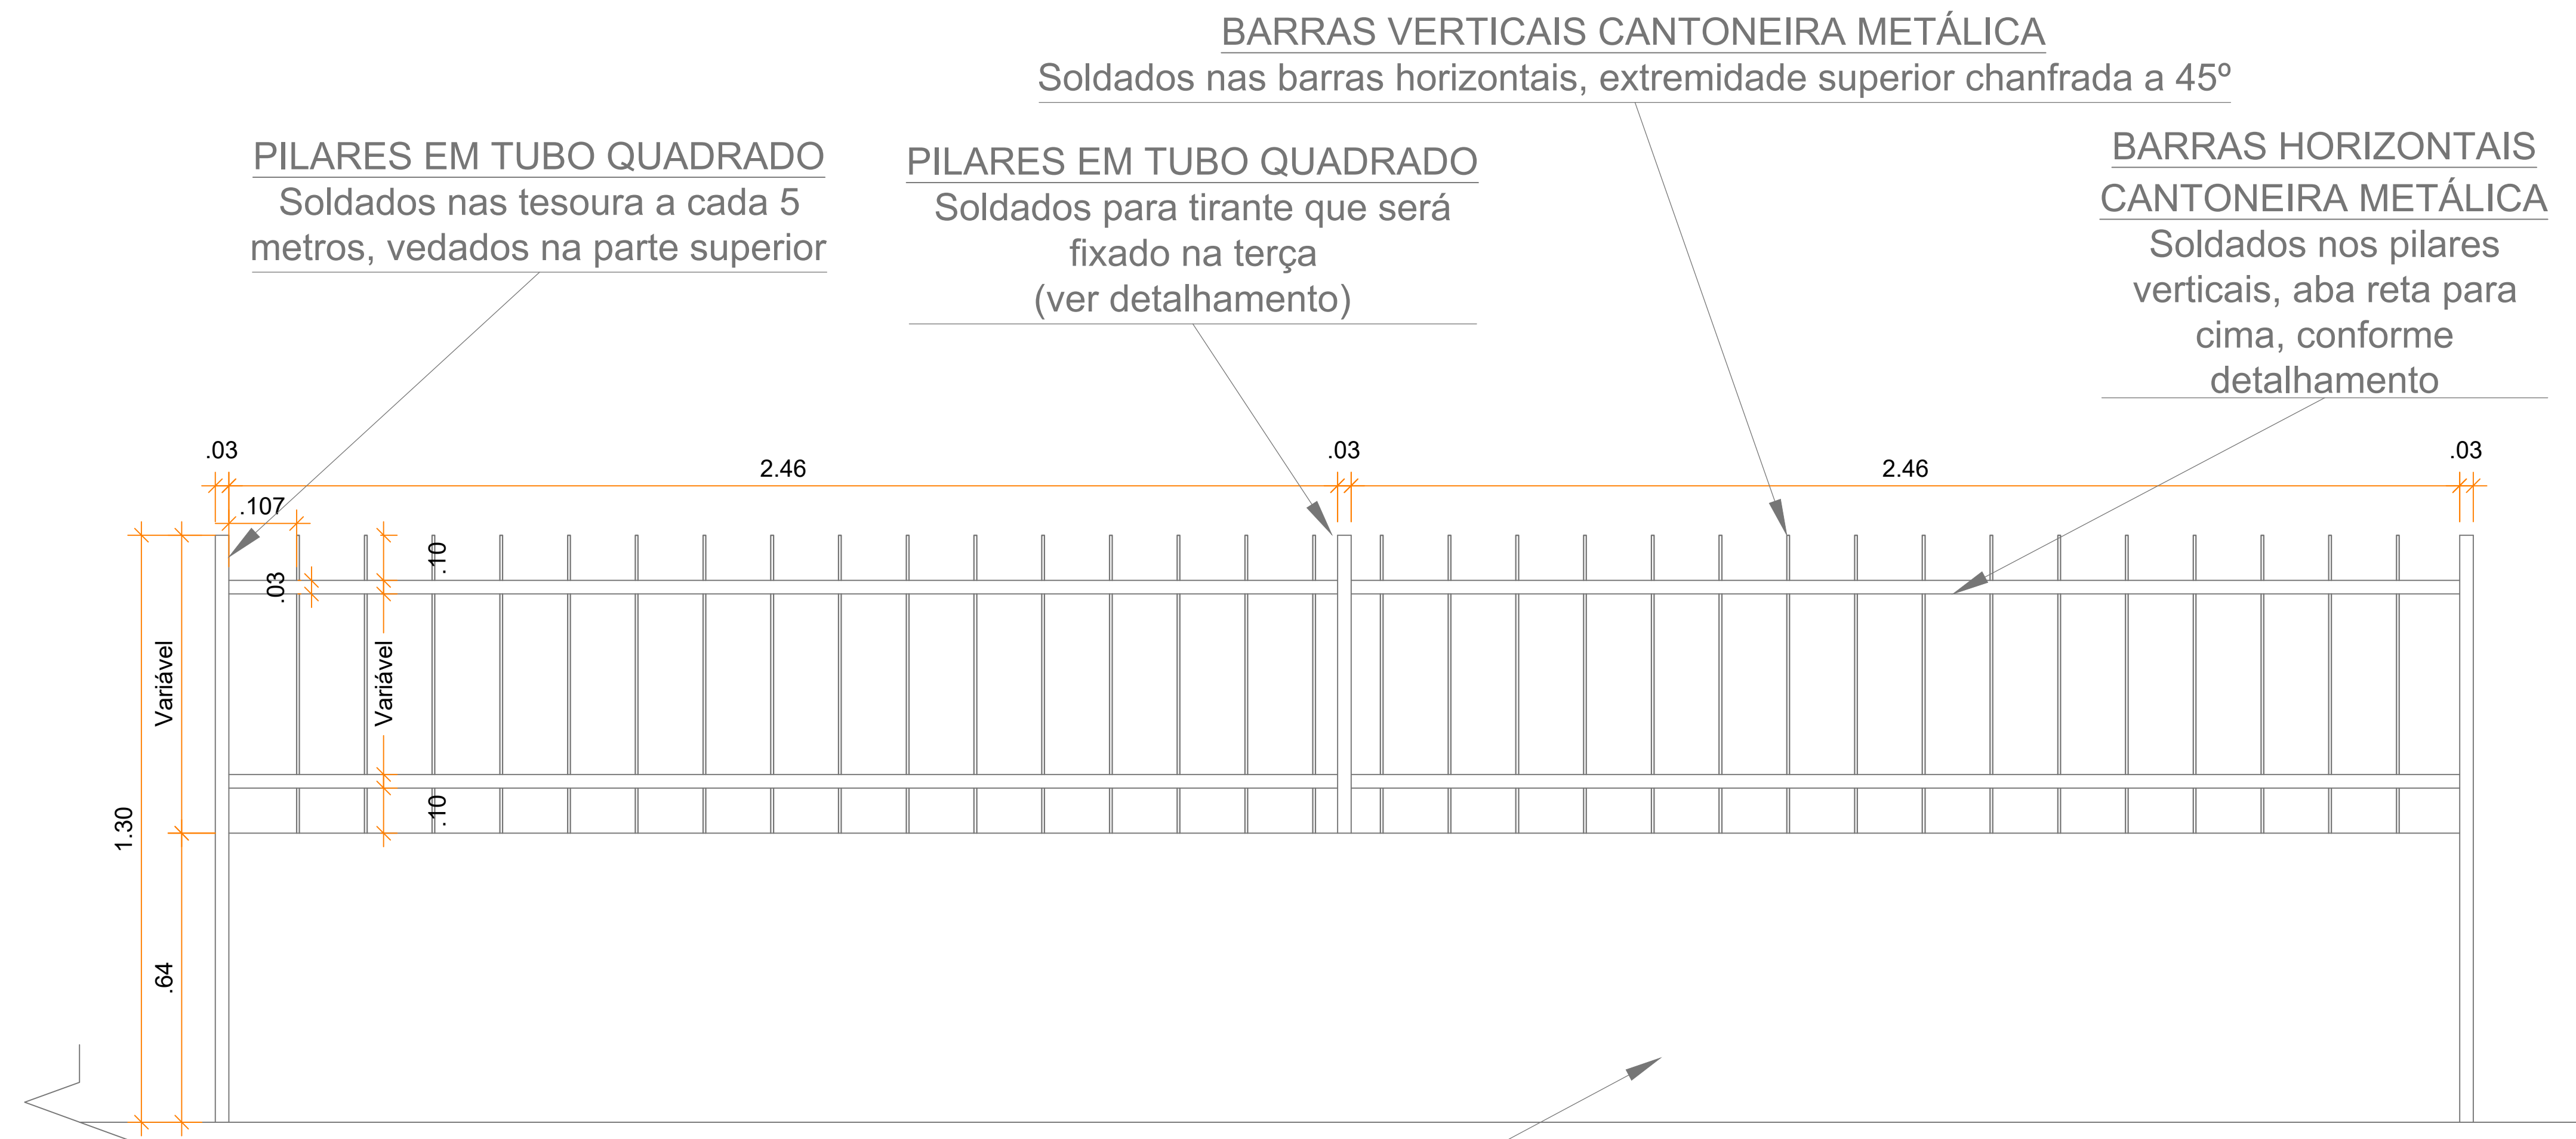

VISTA FRONTAL
GRADIL DE PROTEÇÃO DO TELHADO
ALTURA TOTAL DE PROTEÇÃO: 1,30m
Esc 1:20

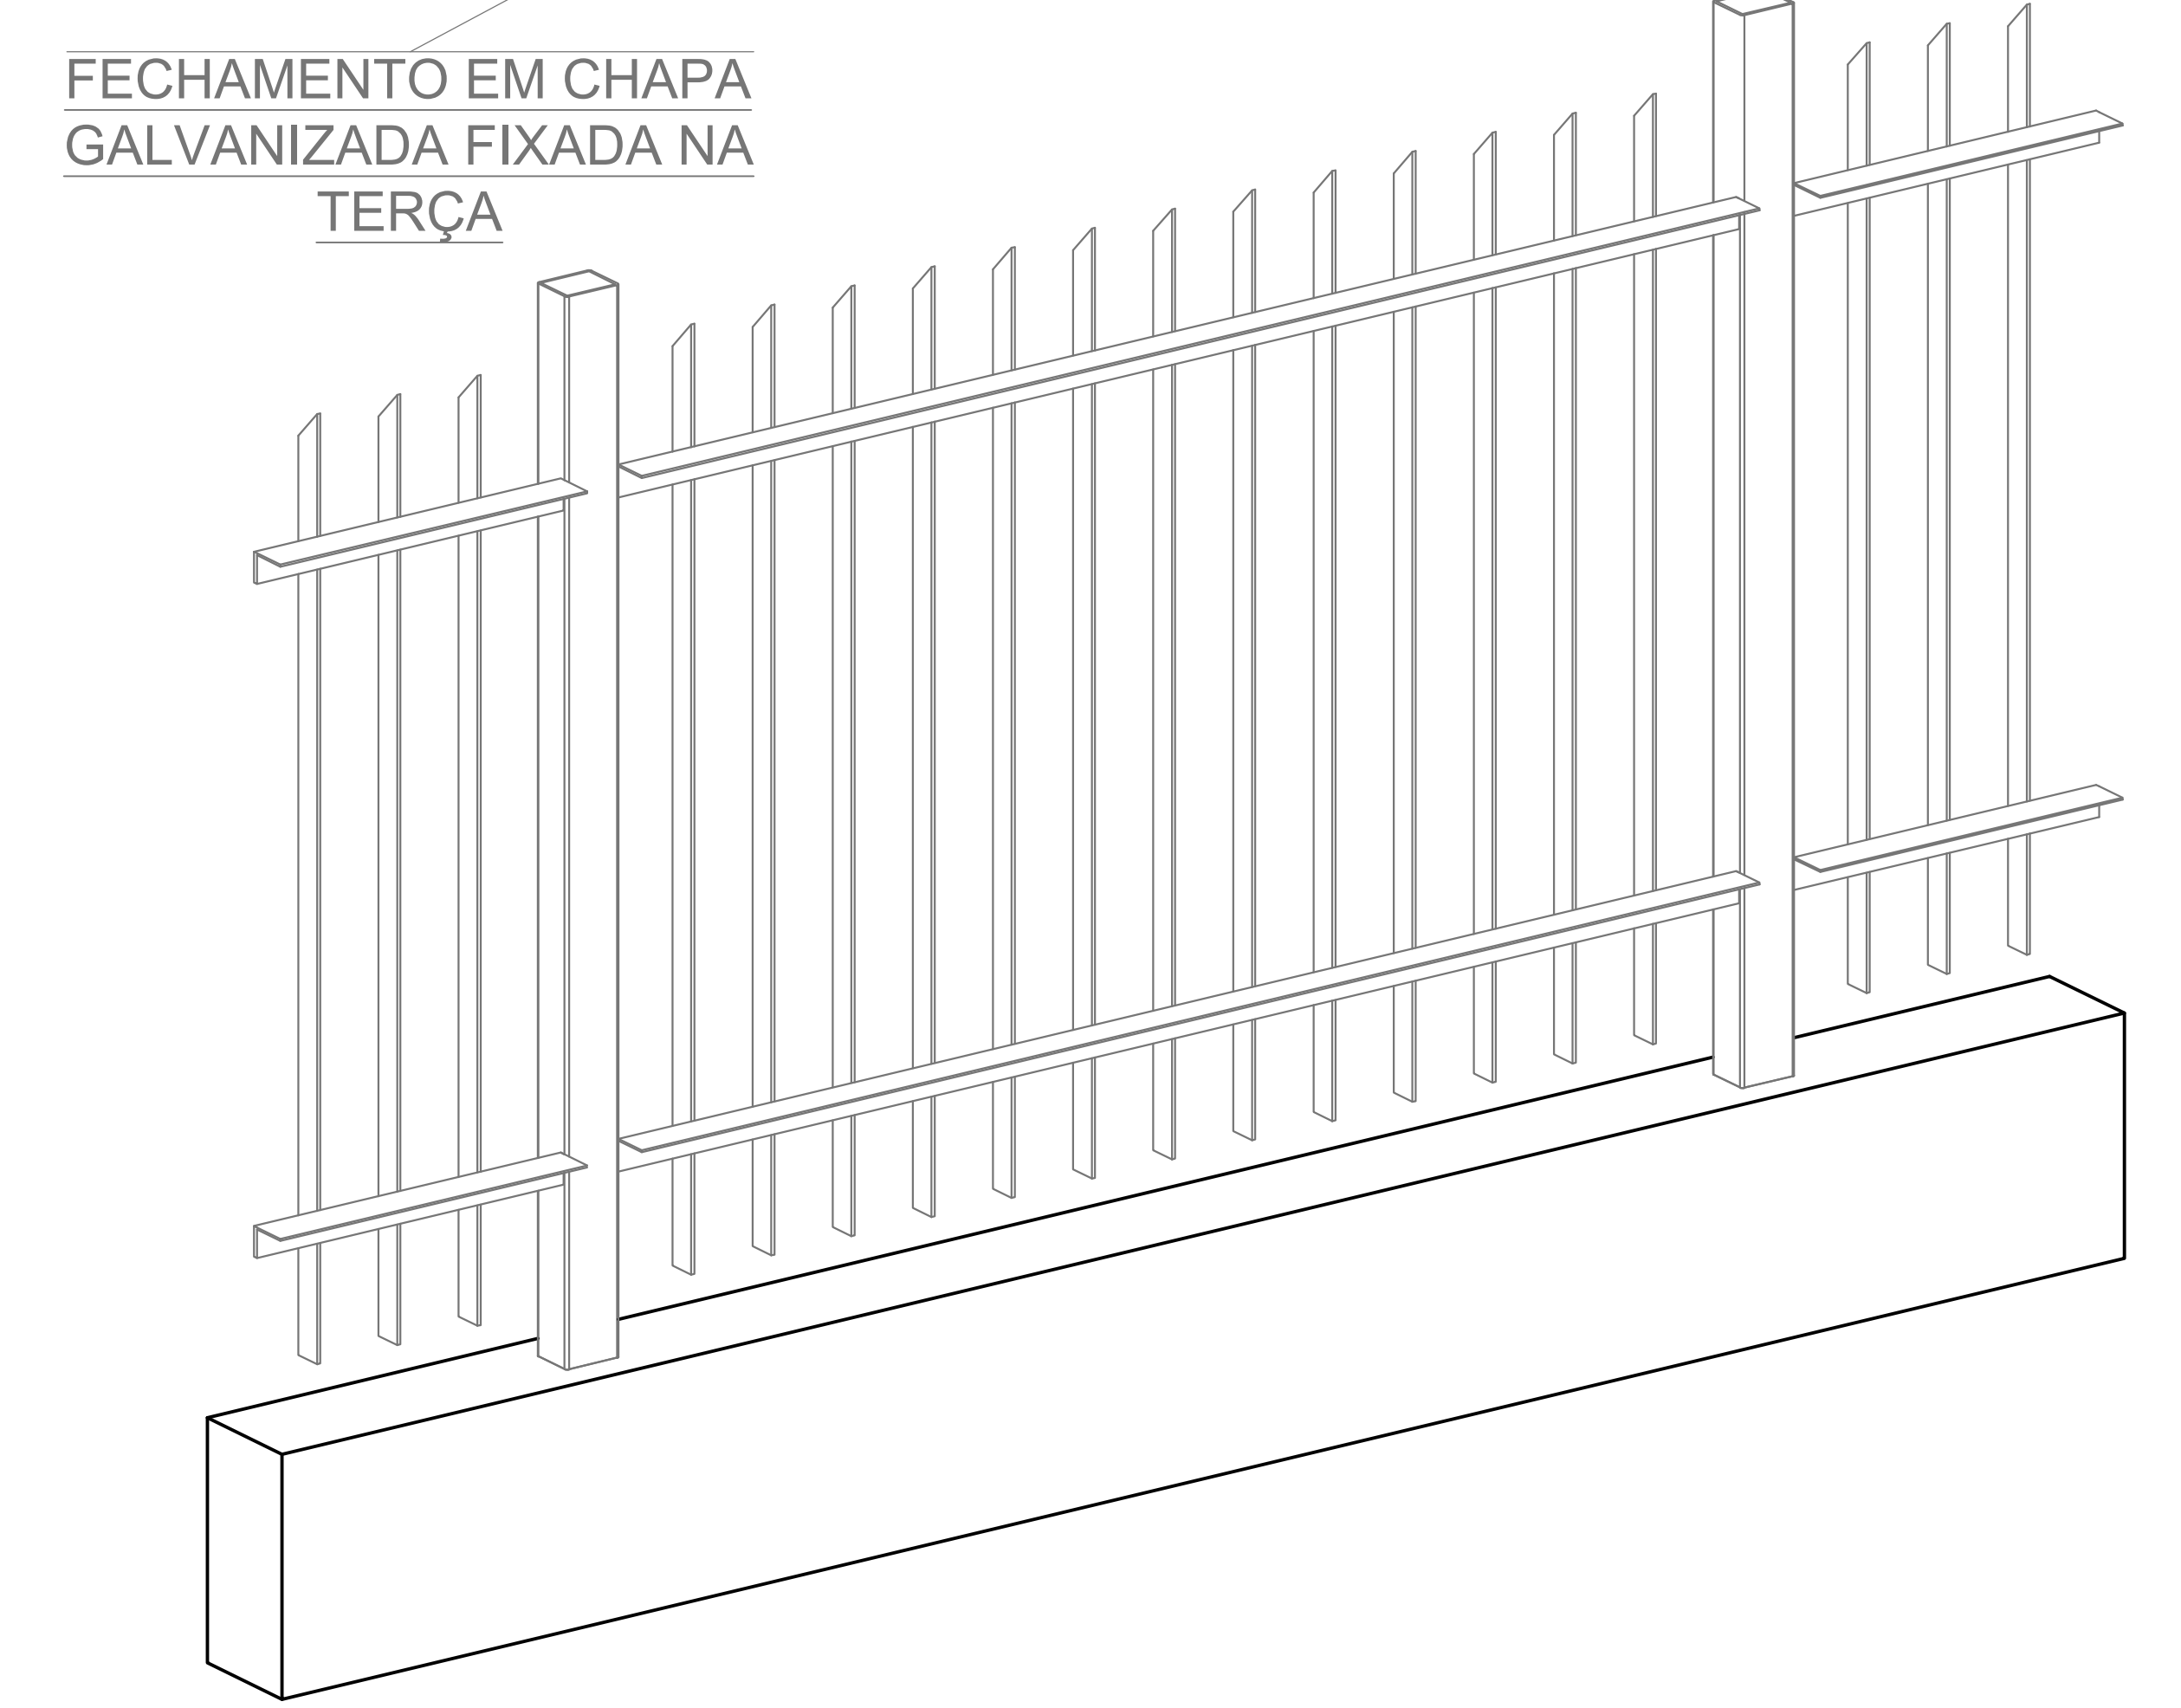

PERSPECTIVA GRADIL DE PROTEÇÃO
MONTAGEM DAS CANTONEIRAS
Esc 1:20

PROJETO DE COBERTURA METÁLICA			
Responsável Técnica:			
Rua do Comércio, nº 1069, Centro Ijuí/RS		Contato: (55) 9 9683-6568	
Proprietário:		ESCALA: Indicada	
Av. Getúlio Vargas, nº 1454, Ijuí/RS		PRANCHA: 06/12	
DESCRIÇÃO: Planta Baixa Técnica		ÁREA: 994,50m²	FOLHA: A2
Endereço da obra: Av. Getúlio Vargas, 1454, Bairro Assis Brasil, Ijuí/RS		DATA: 25 JUN/ 2025	
Informações: R01 em 15/08/2025		Desenho: Milena Mazzurana	