



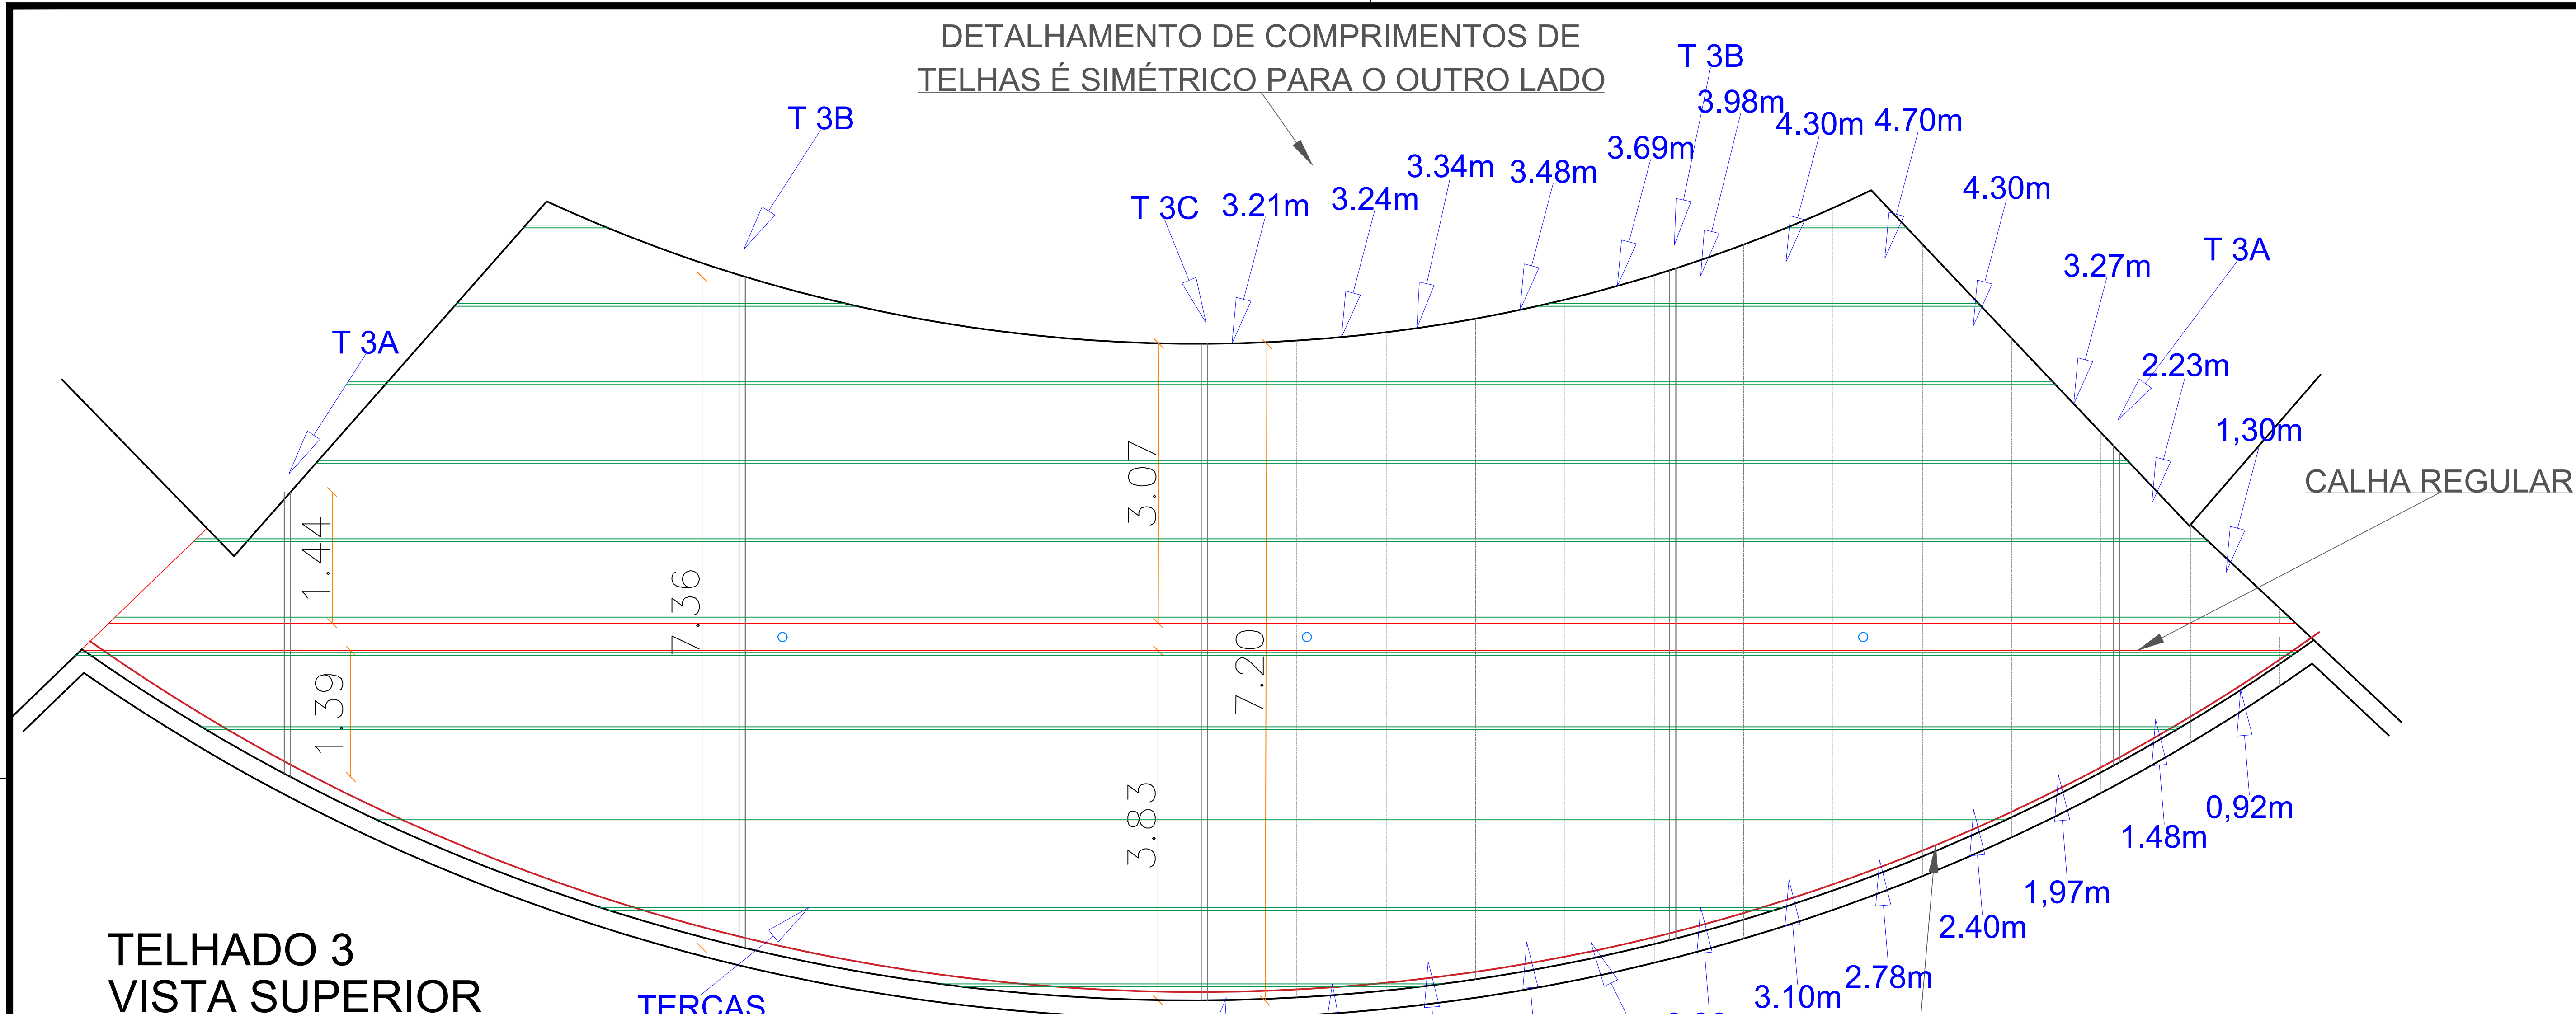


TELHADO 3
VISTA SUPERIOR
Esc 1:75


Legenda
— TERÇAS
— TESOURAS

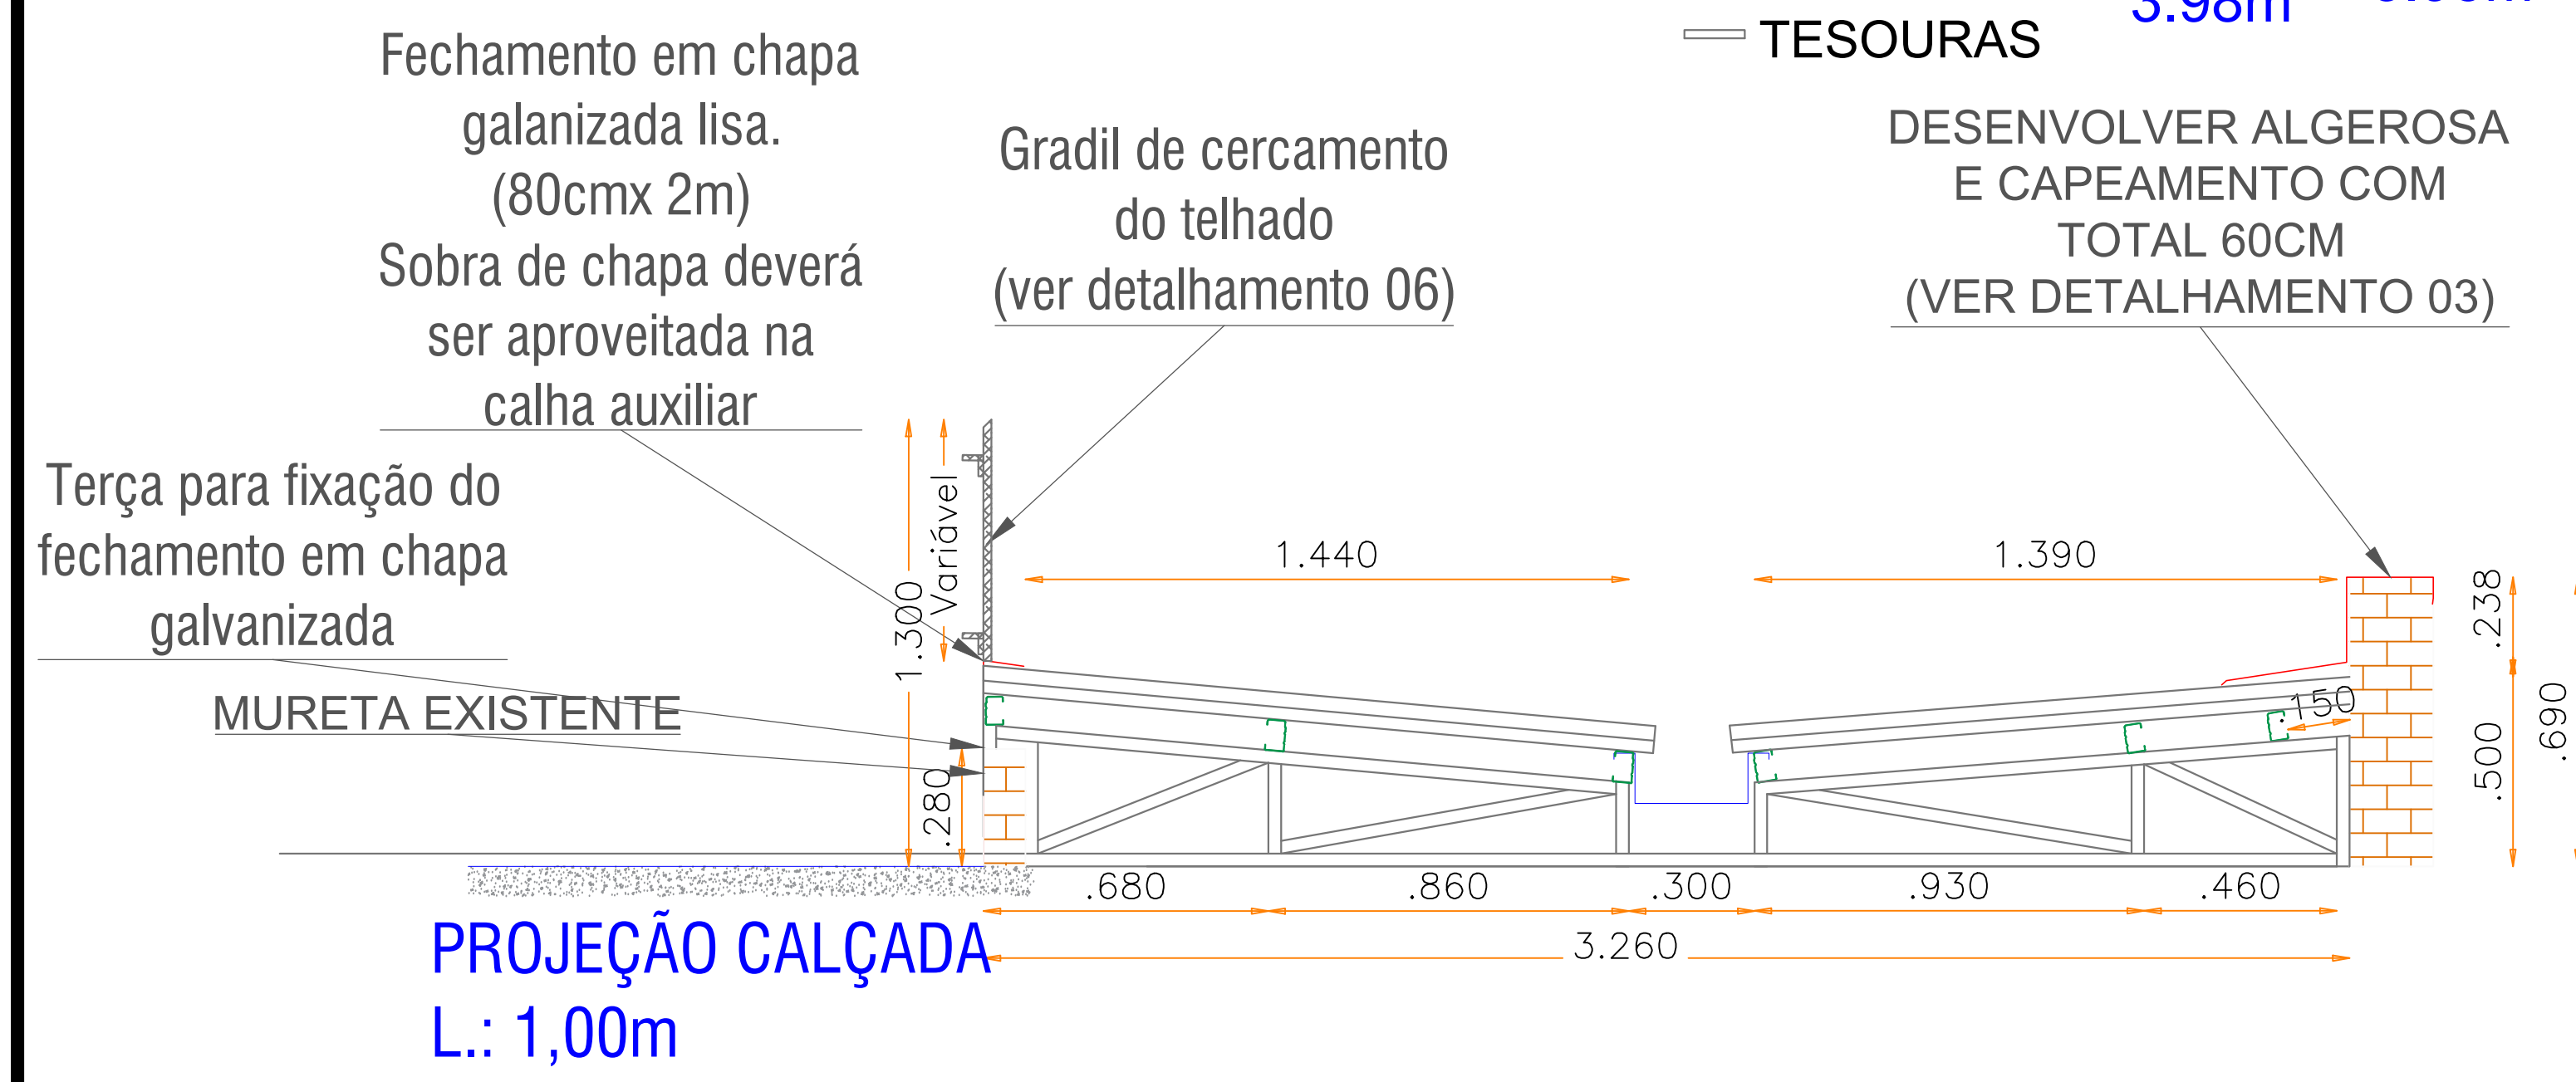




DETALHE TESOURA T 3A
Esc 1:30

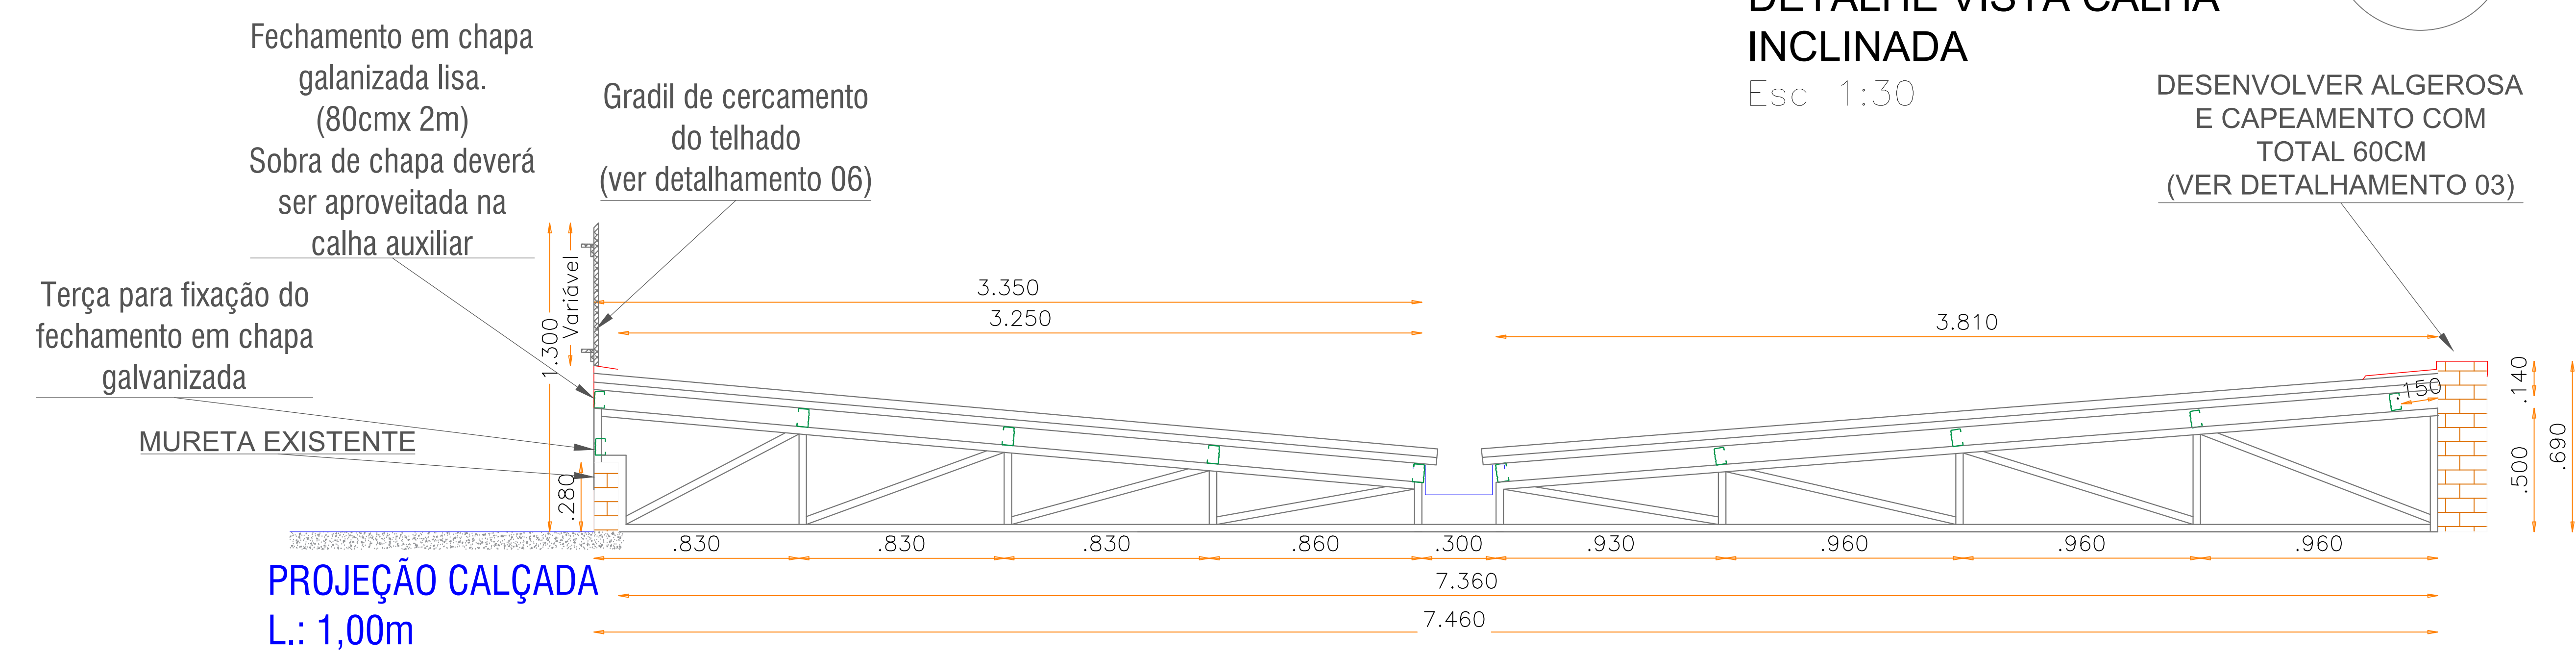

DETALHE TESOURA T 3B
Esc 1:30

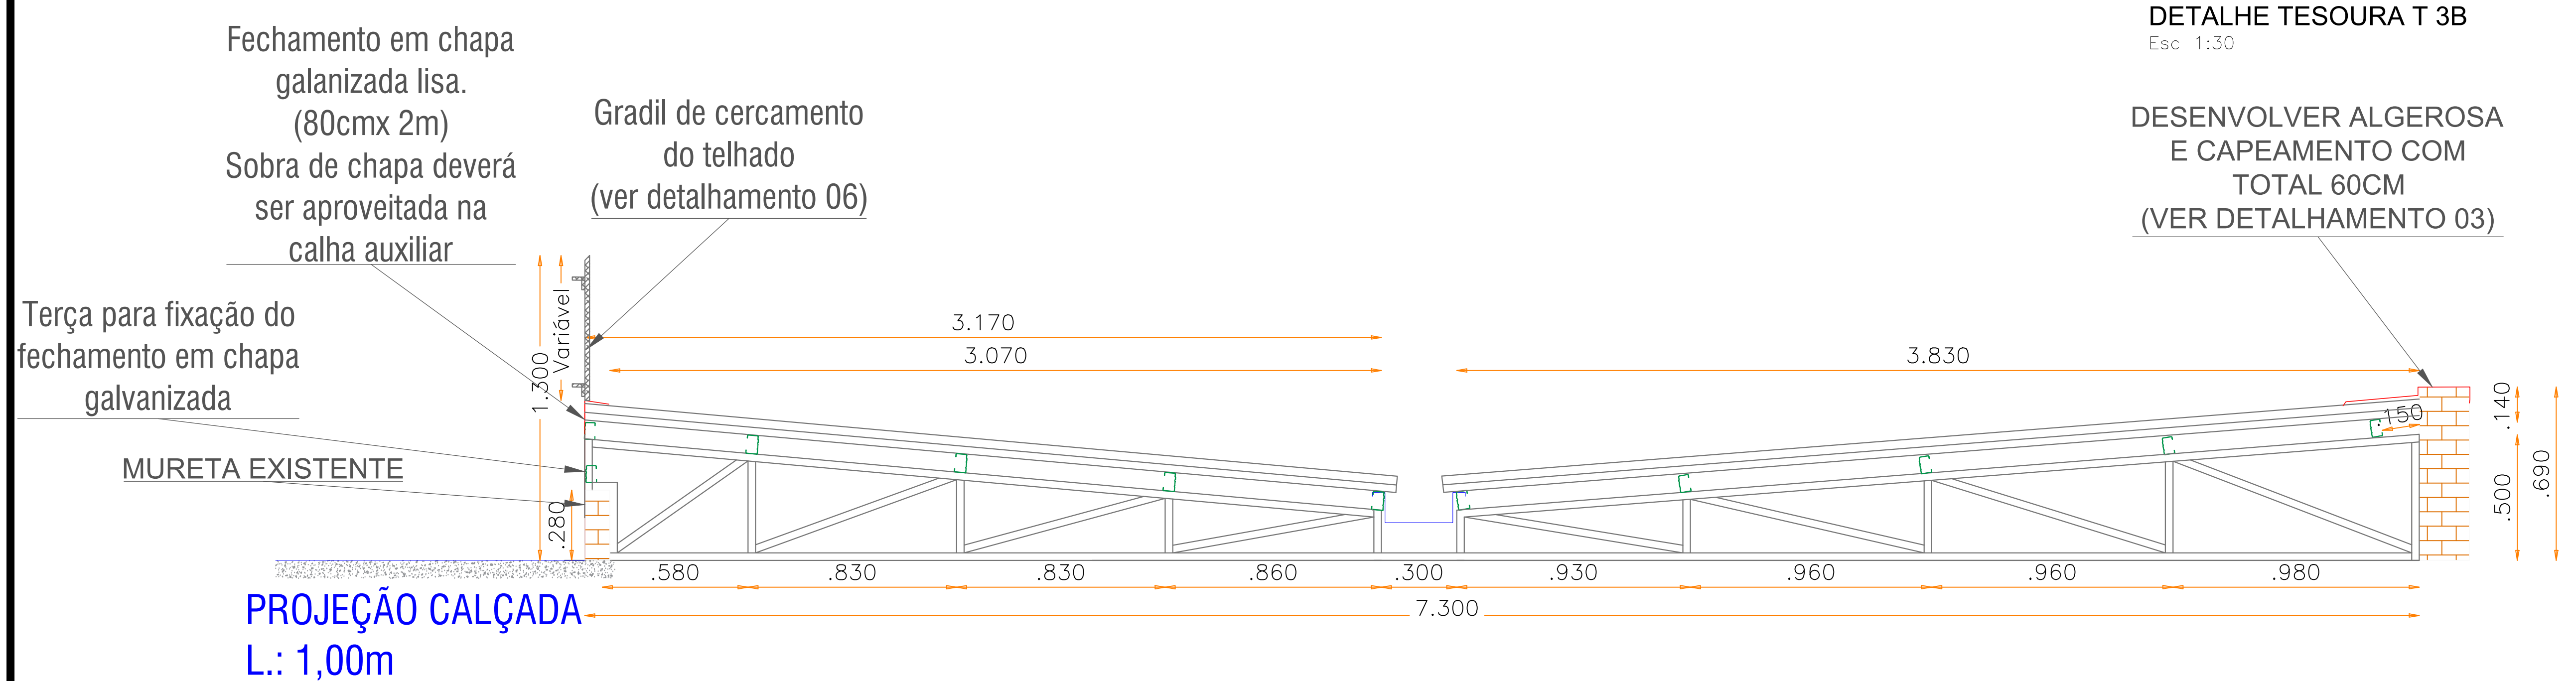

DETALHE TESOURA T 3B
Esc 1:30

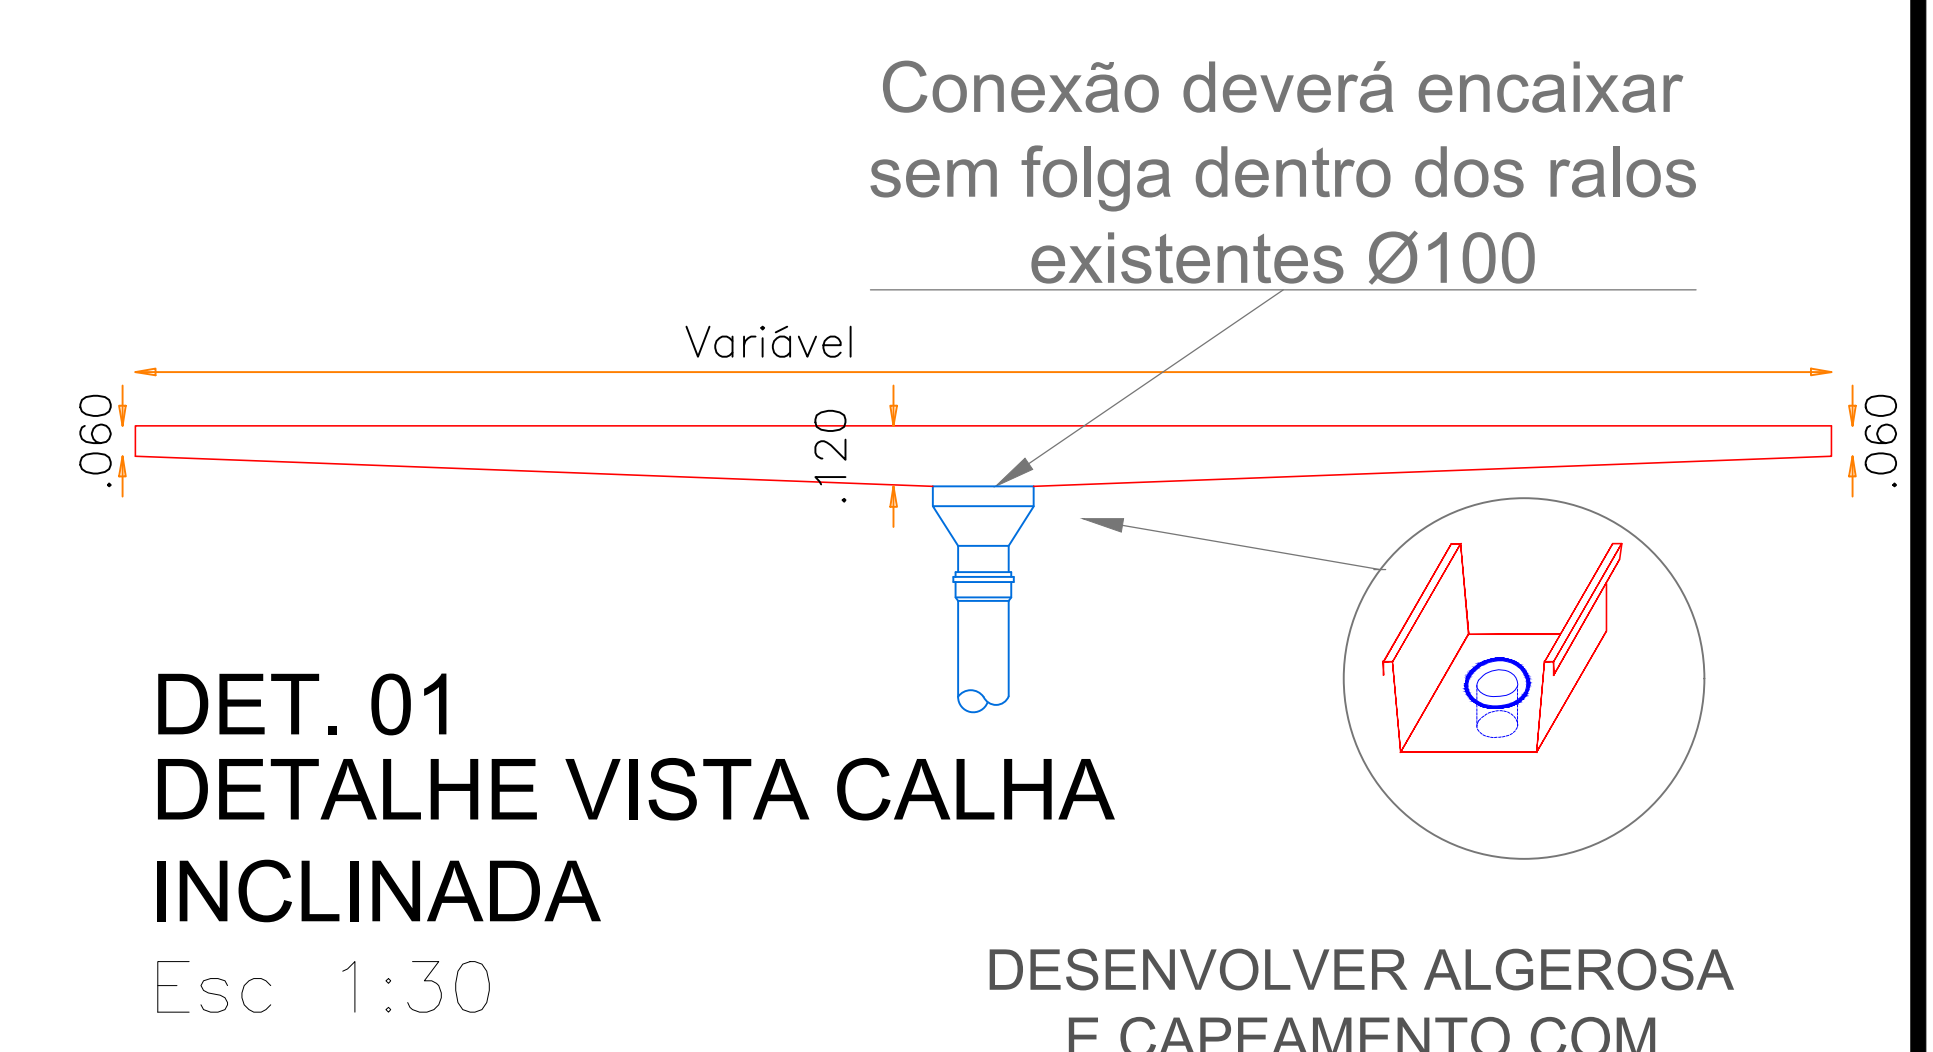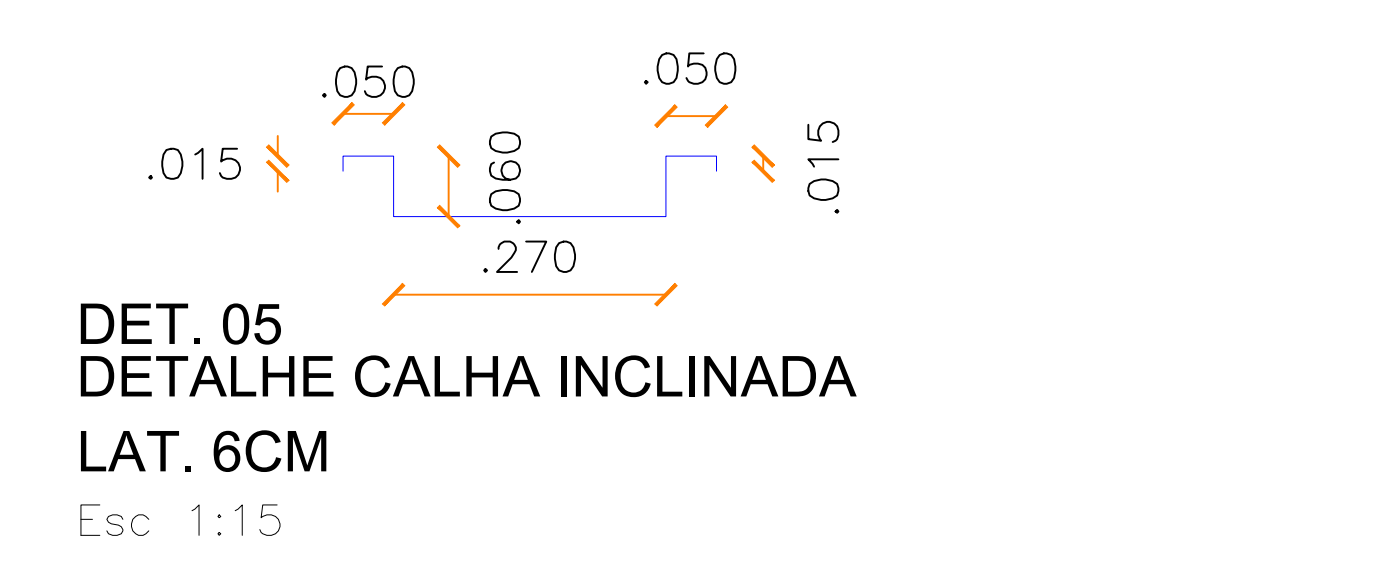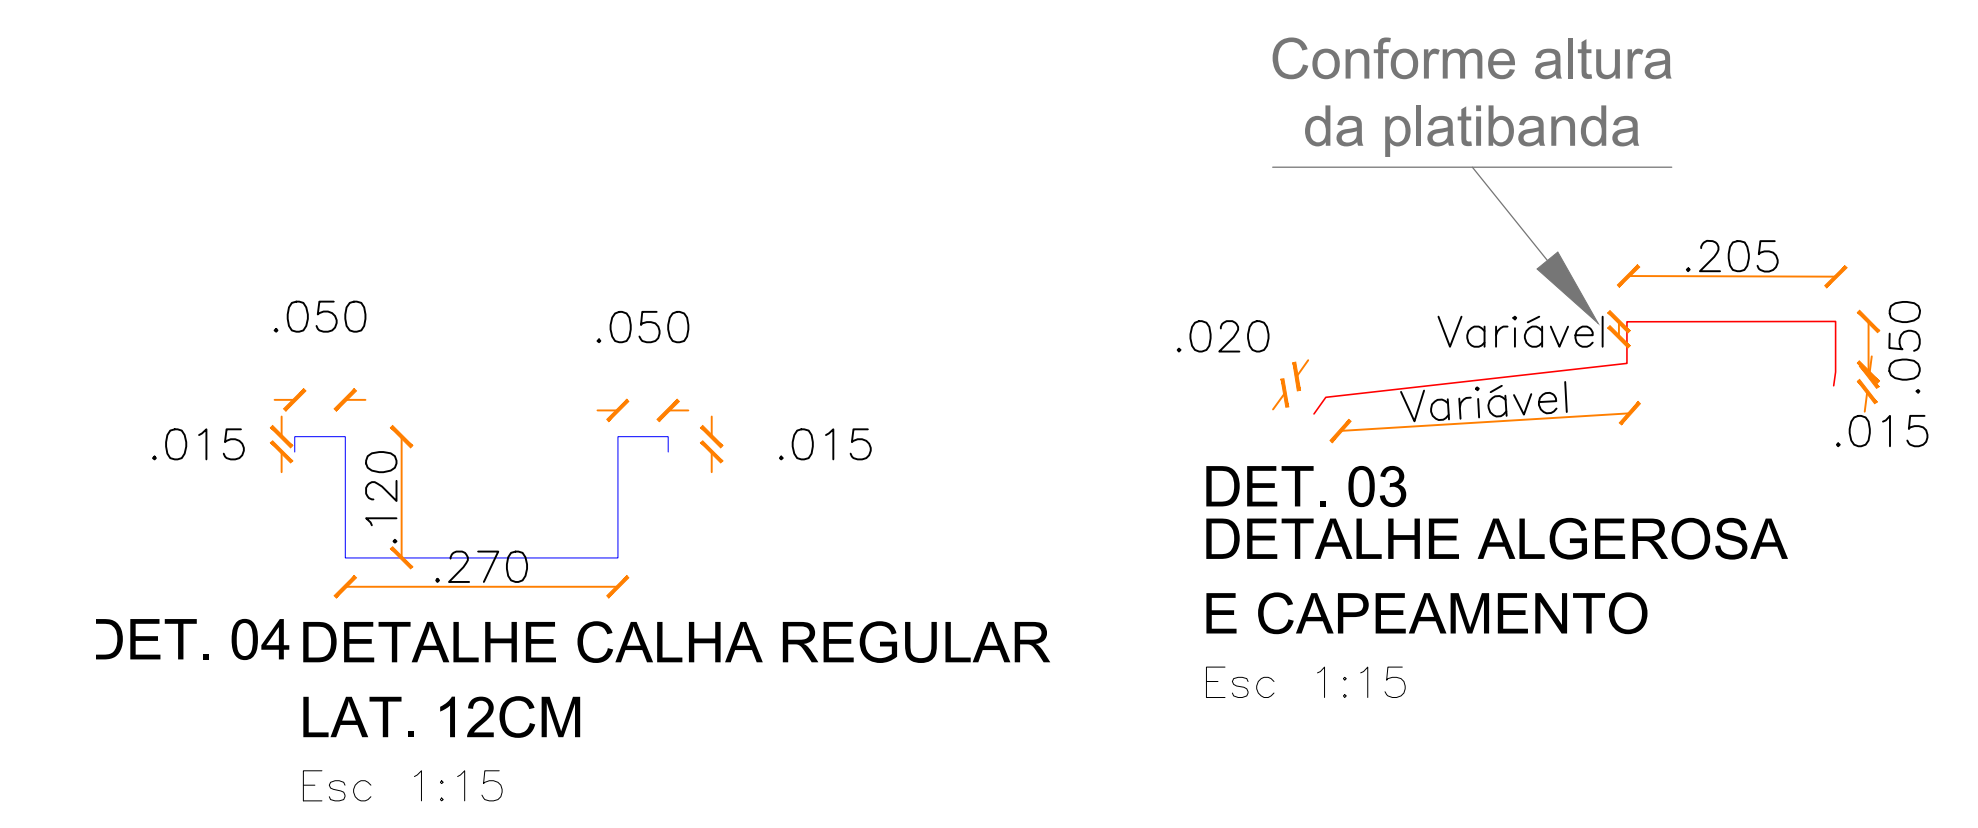

PROJETO DE COBERTURA METÁLICA			
Responsável Técnica:		 Documento assinado digitalmente MILENA MORI MAZZURANA DATA: 15/08/2025 10:00:14 CEST urlExibicao=1508100014goub1e MILENA MORI MAZZURANA CREA RS 247294	
Rua do Comércio, nº 1069, Centro Ijuí/RS		Contato: (55) 9 9683-6568	
Proprietário:		ESCALA:	
		Indicada	
Av. Getúlio Vargas, nº 1454, Ijuí/RS		PRANCHA:	
		07/12	
DESCRIÇÃO:		ÁREA:	FOLHA:
Planta Baixa Técnica		994,50m²	A2
Endereço da obra:		DATA:	
Av. Getúlio Vargas, 1454, Bairro Assis Brasil, Ijuí/RS		25 JUN/ 2025	
Informações: R01 em 15/08/2025		Desenho: Milena Mazzurana	