



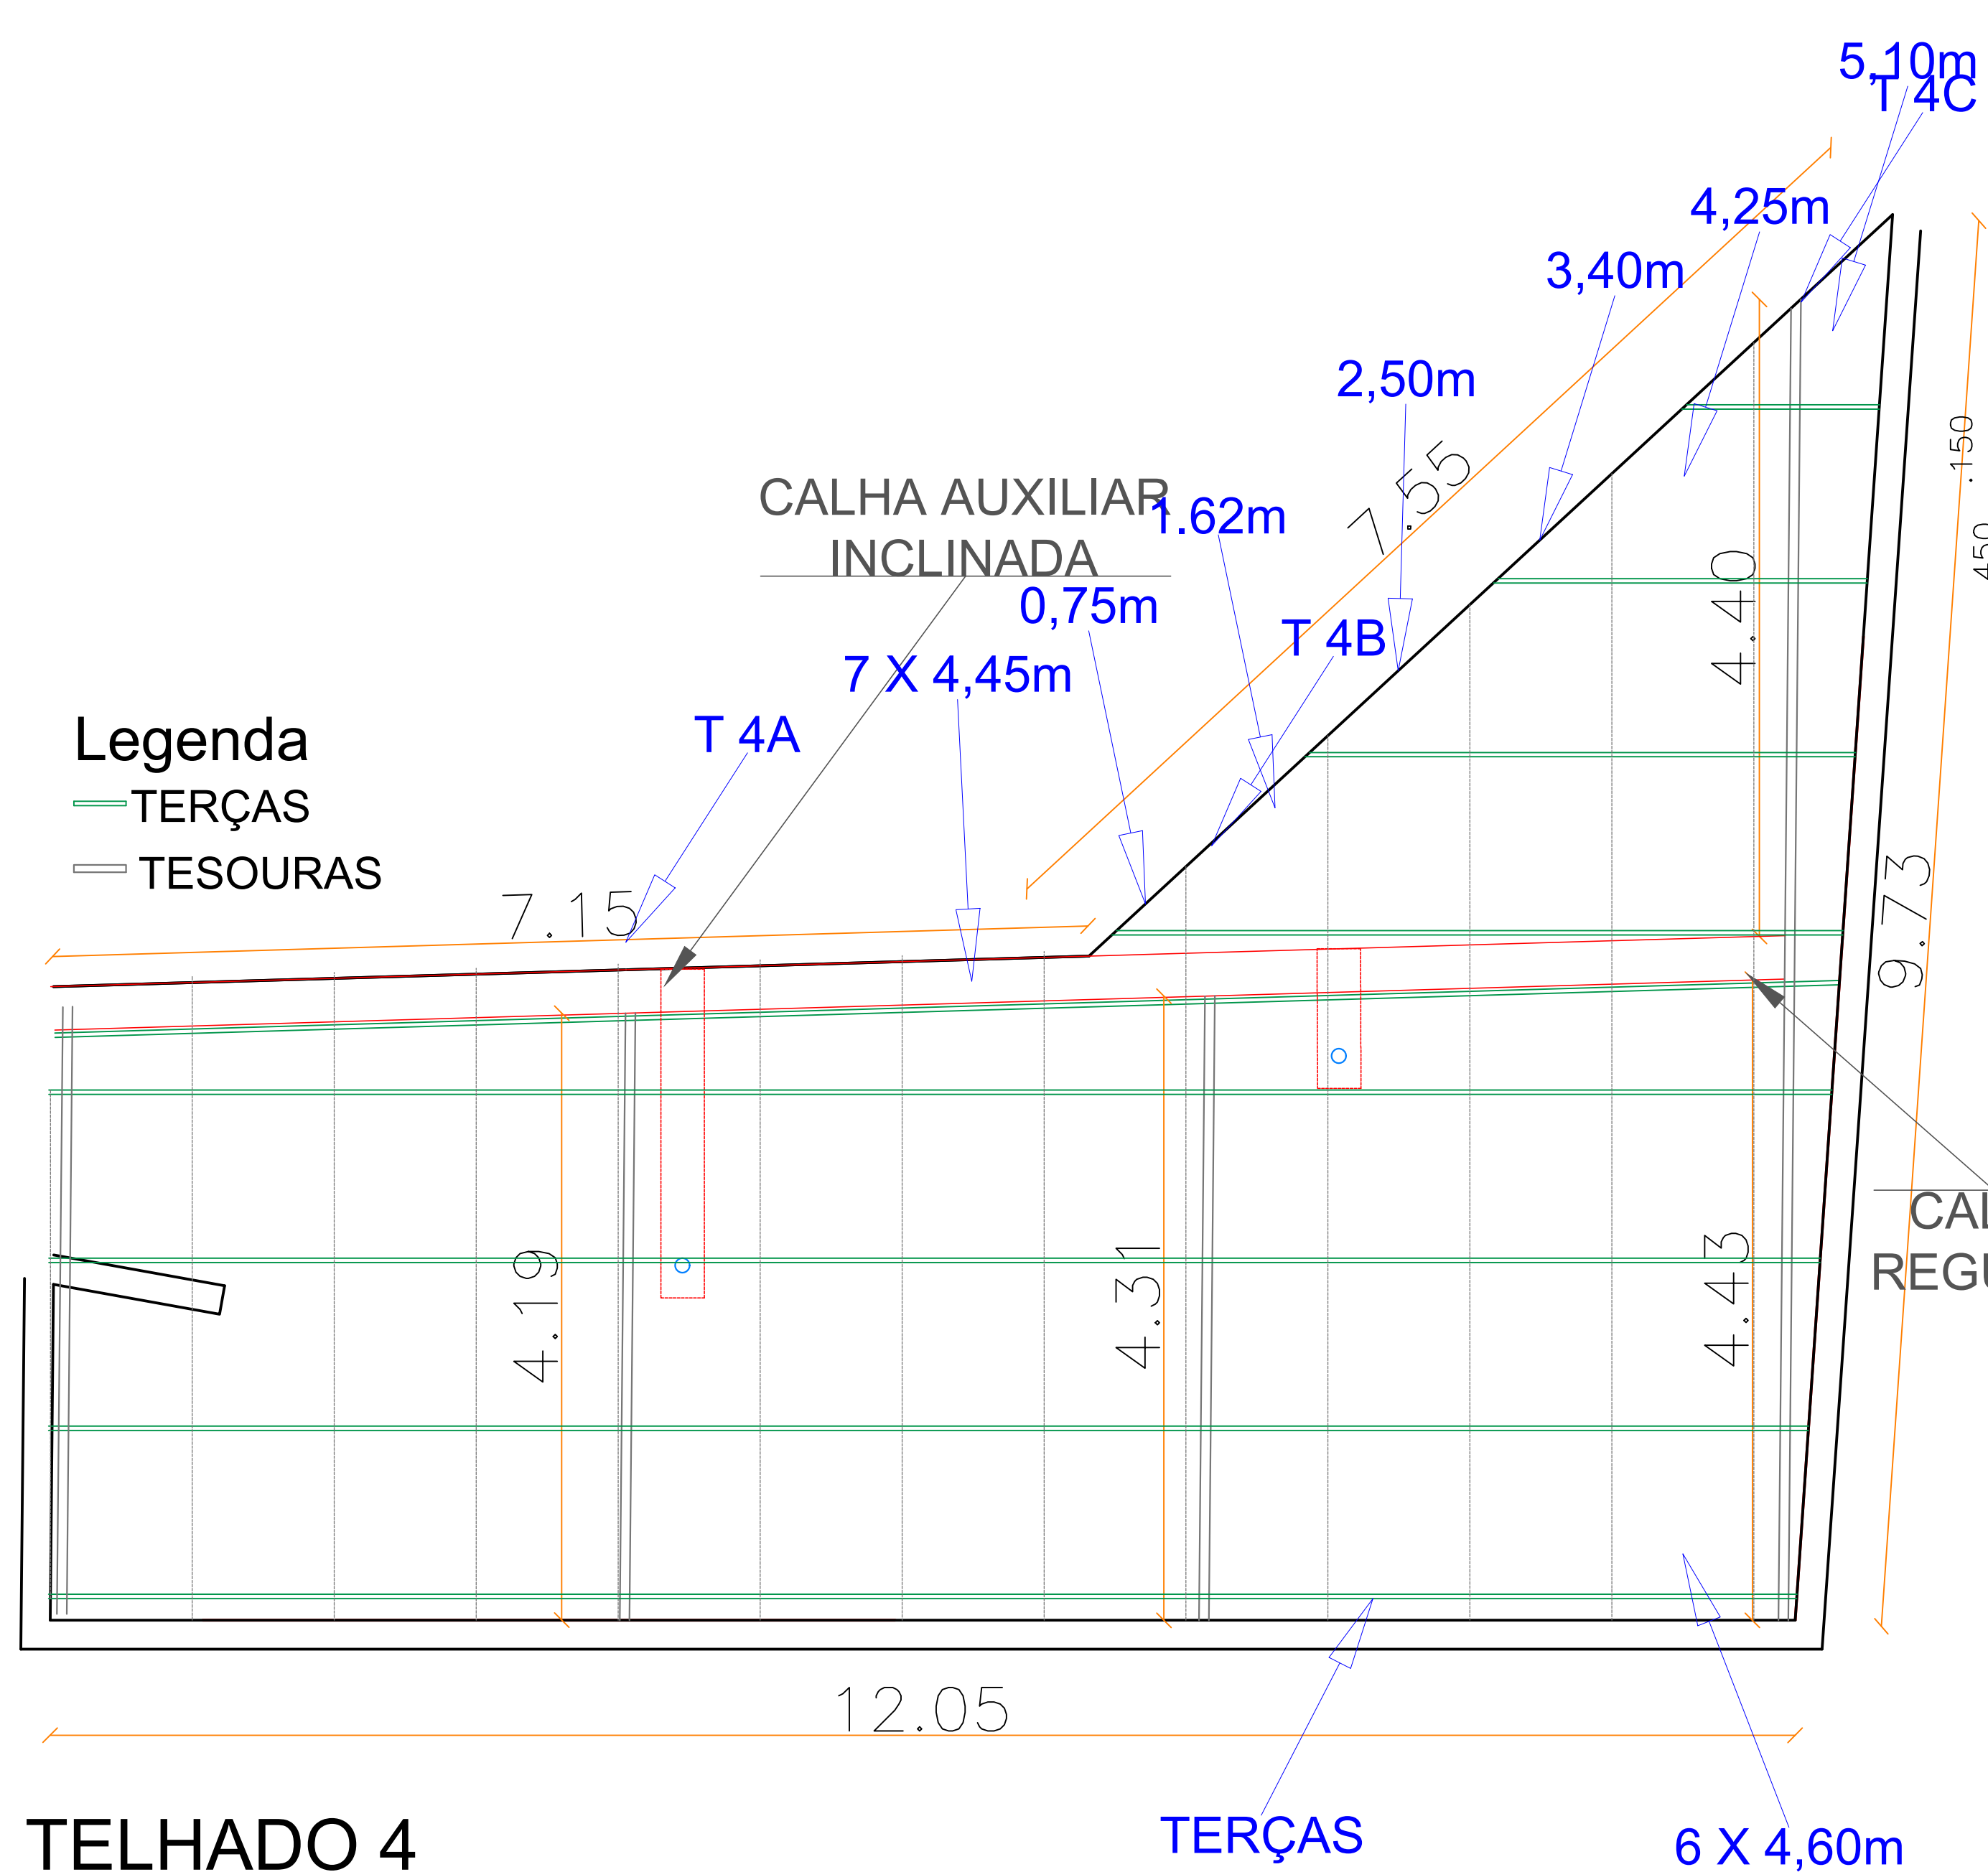


TELHADO 4
VISTA SUPERIOR
Esc 1:75


DESENVOLVER ALGEROSA E CAPEAMENTO COM TOTAL 60CM (VER DETALHAMENTO 03)

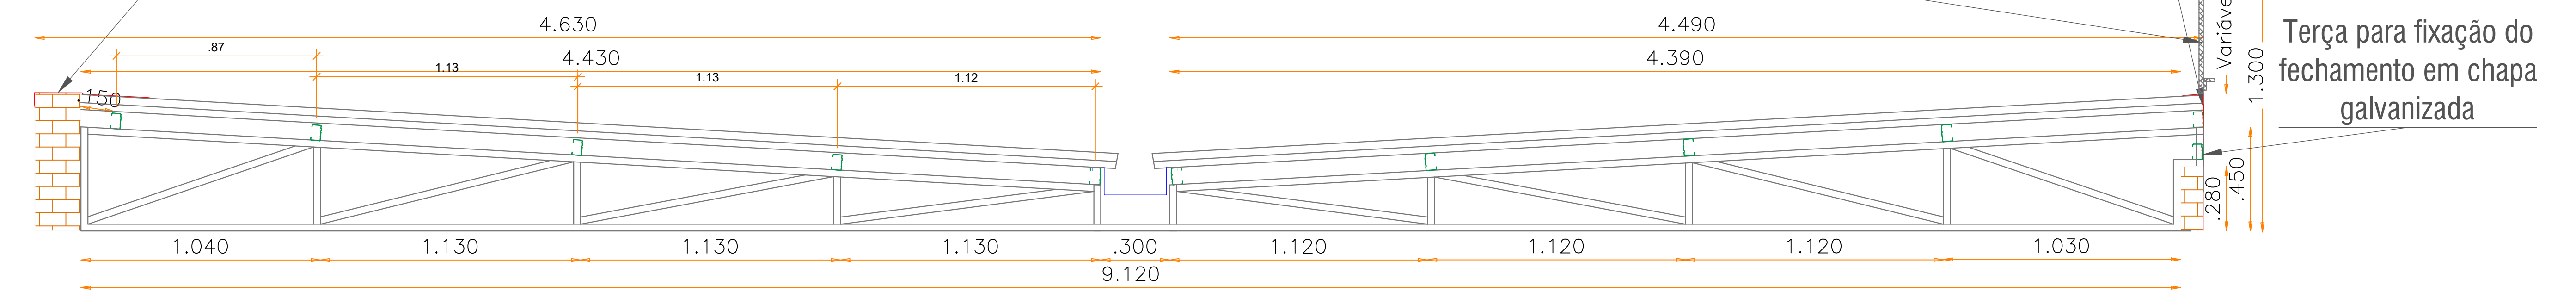


DETALHE TESOURA T 4C
Esc 1:30

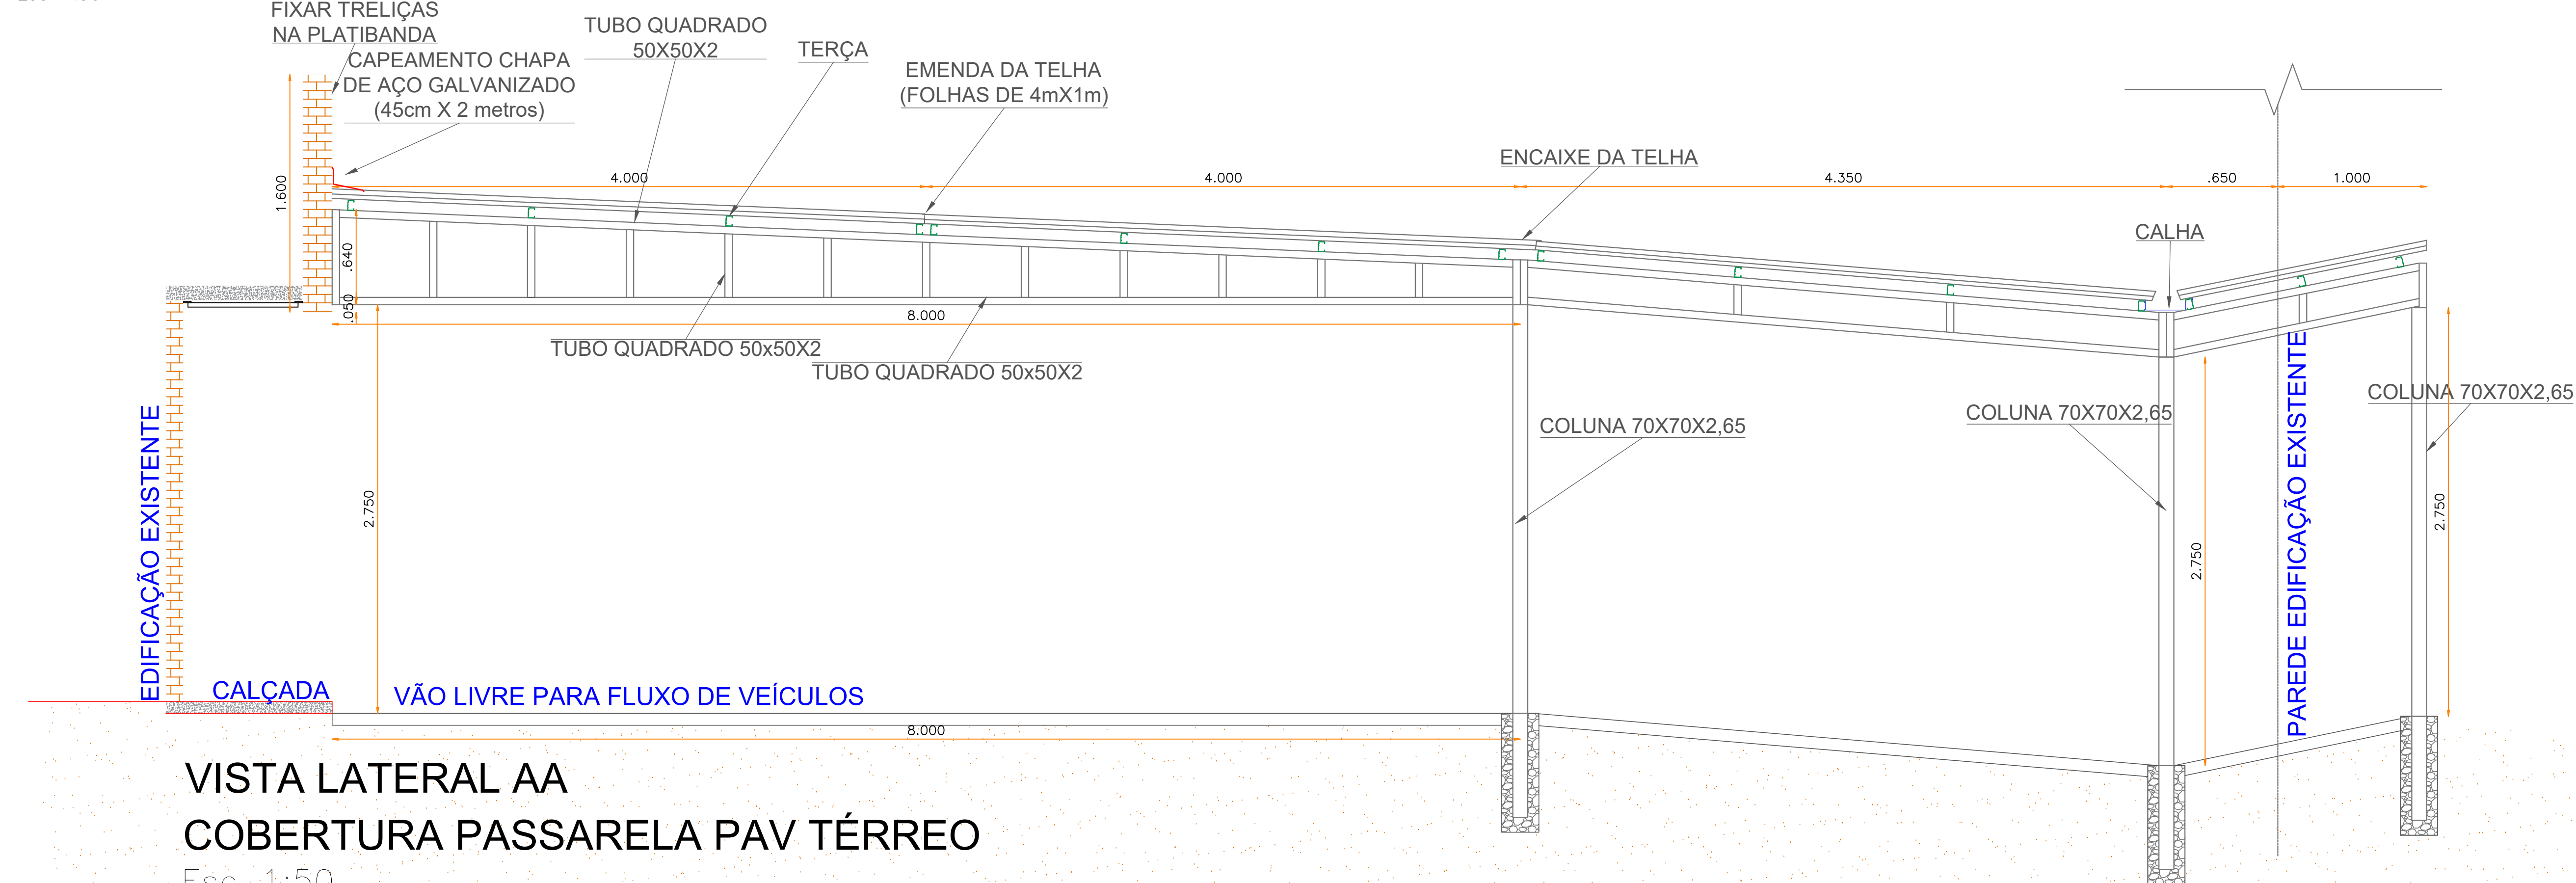


VISTA LATERAL AA
COBERTURA PASSARELA PAV TÉRREO
Esc 1:50

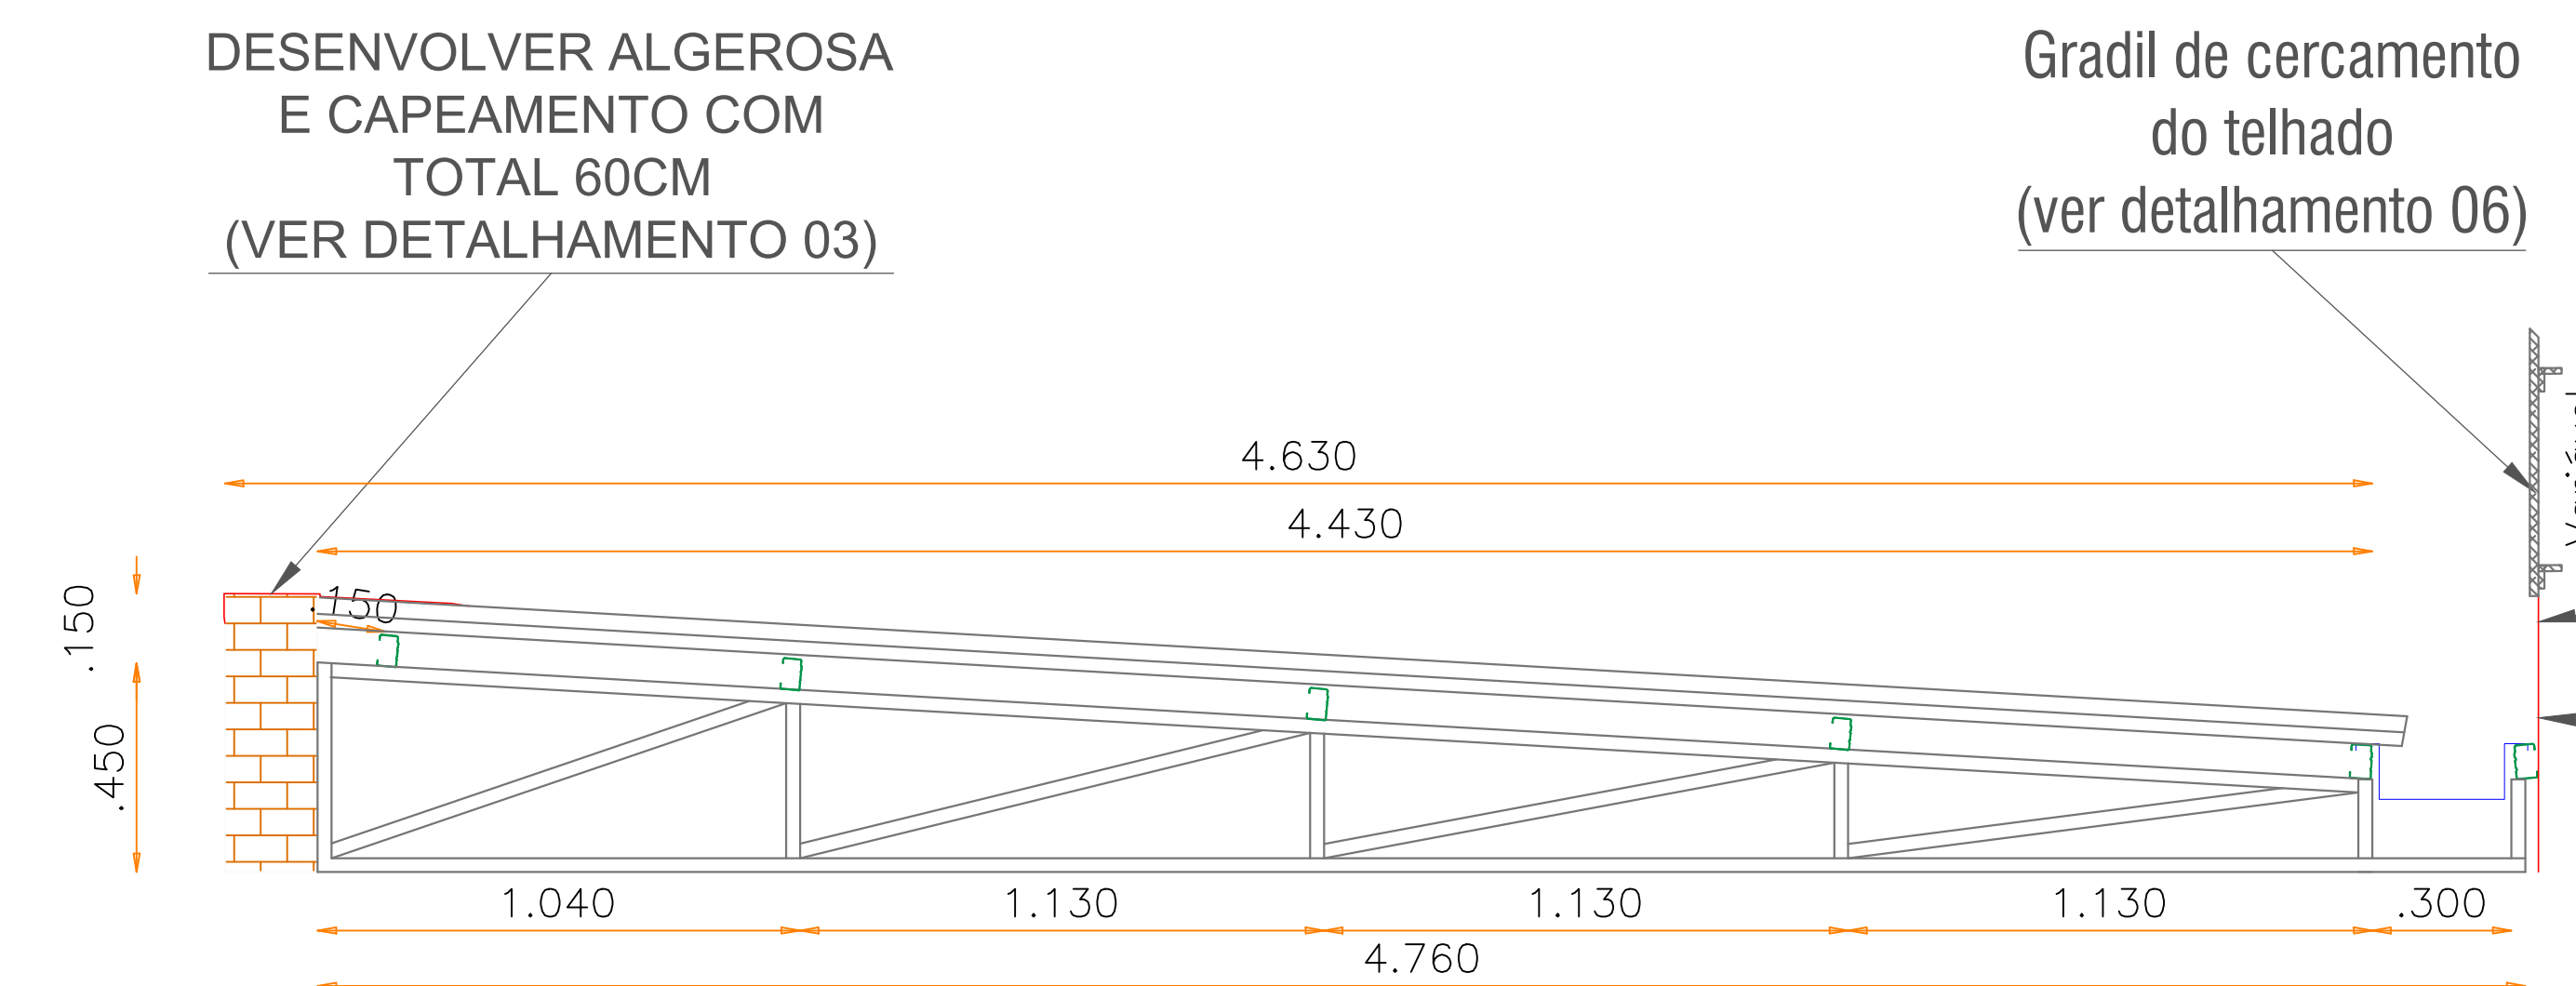

DETALHE TESOURA T 4A
Esc 1:30

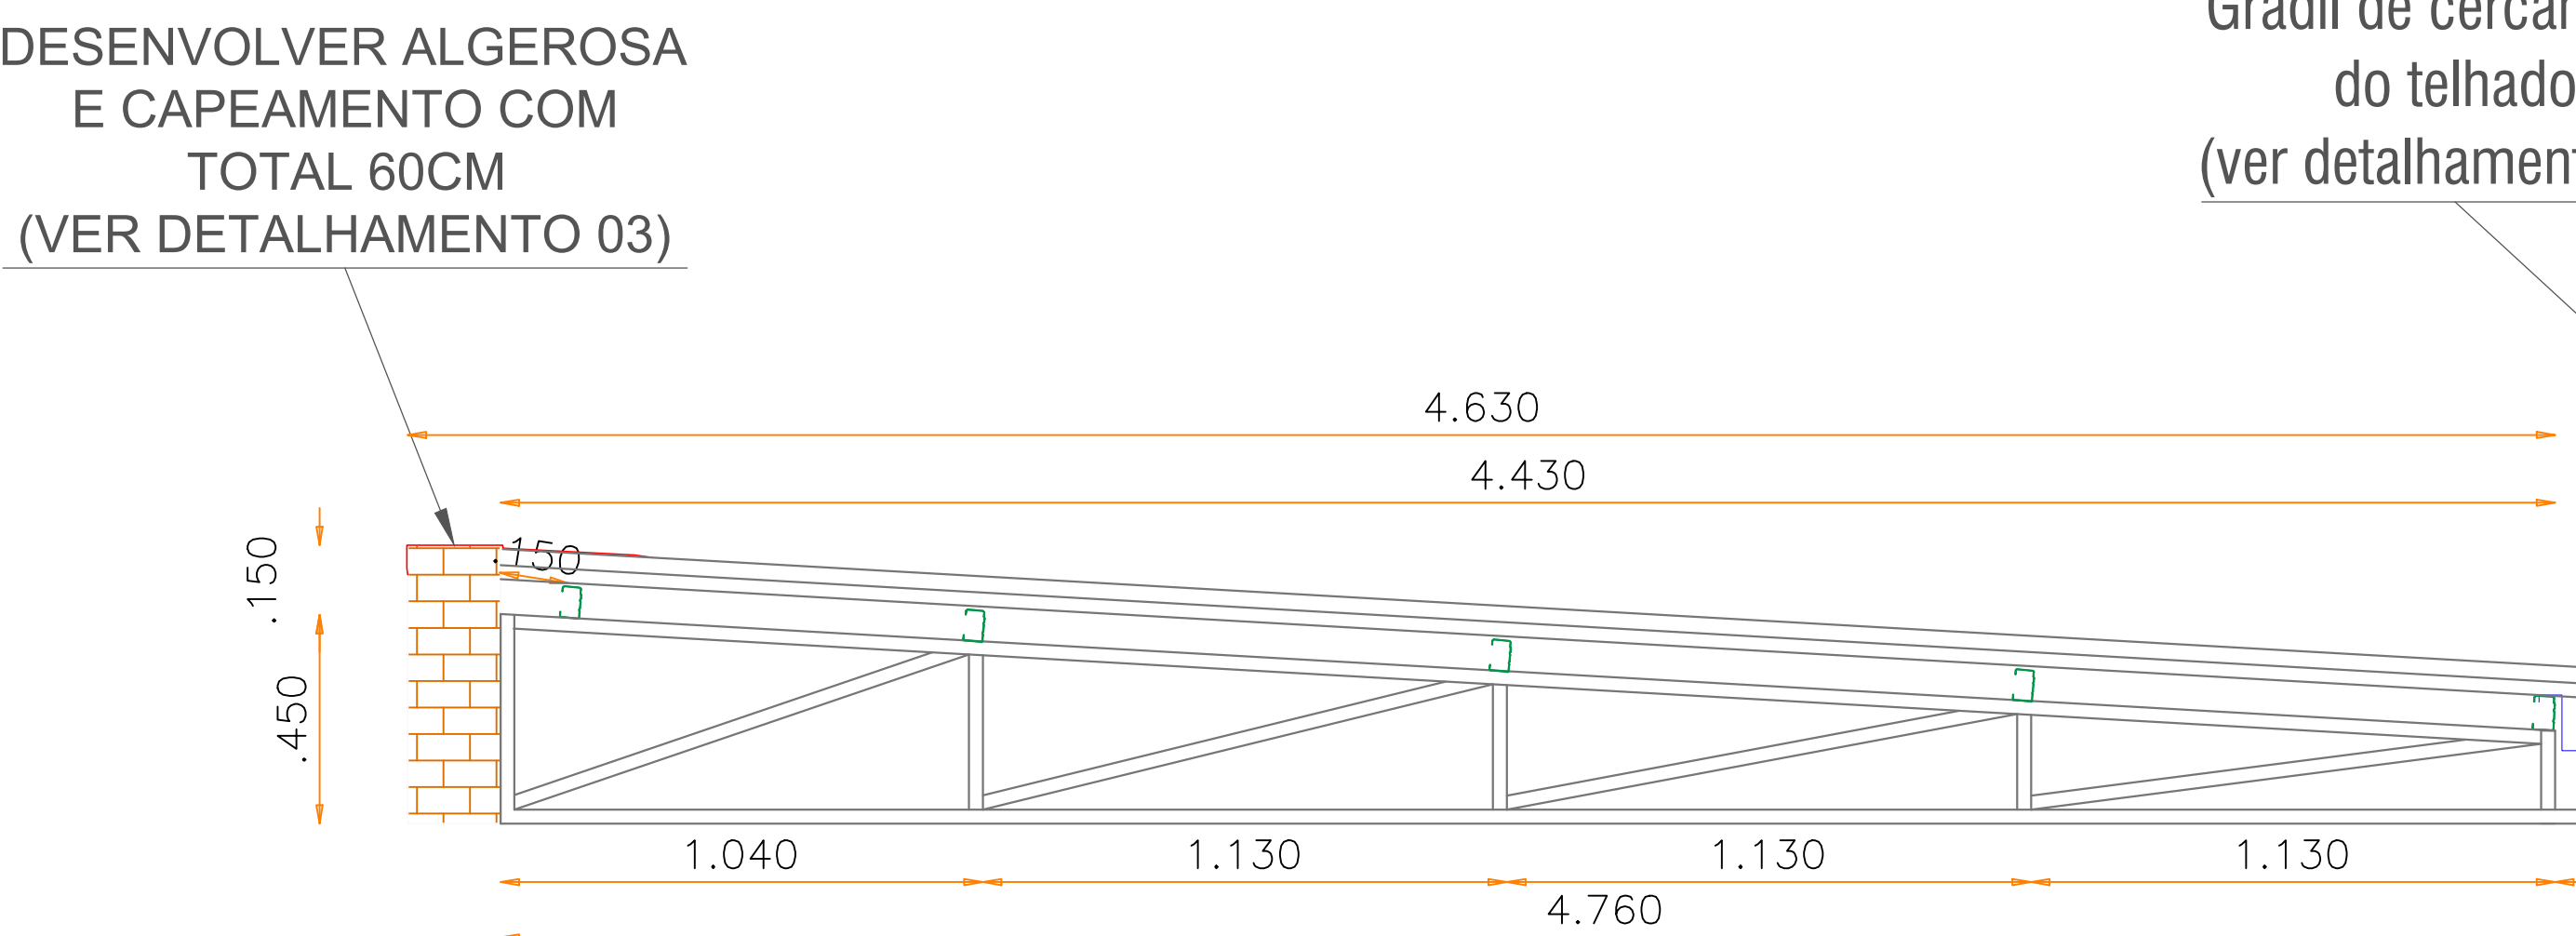

DETALHE TESOURA T 4B
Esc 1:30

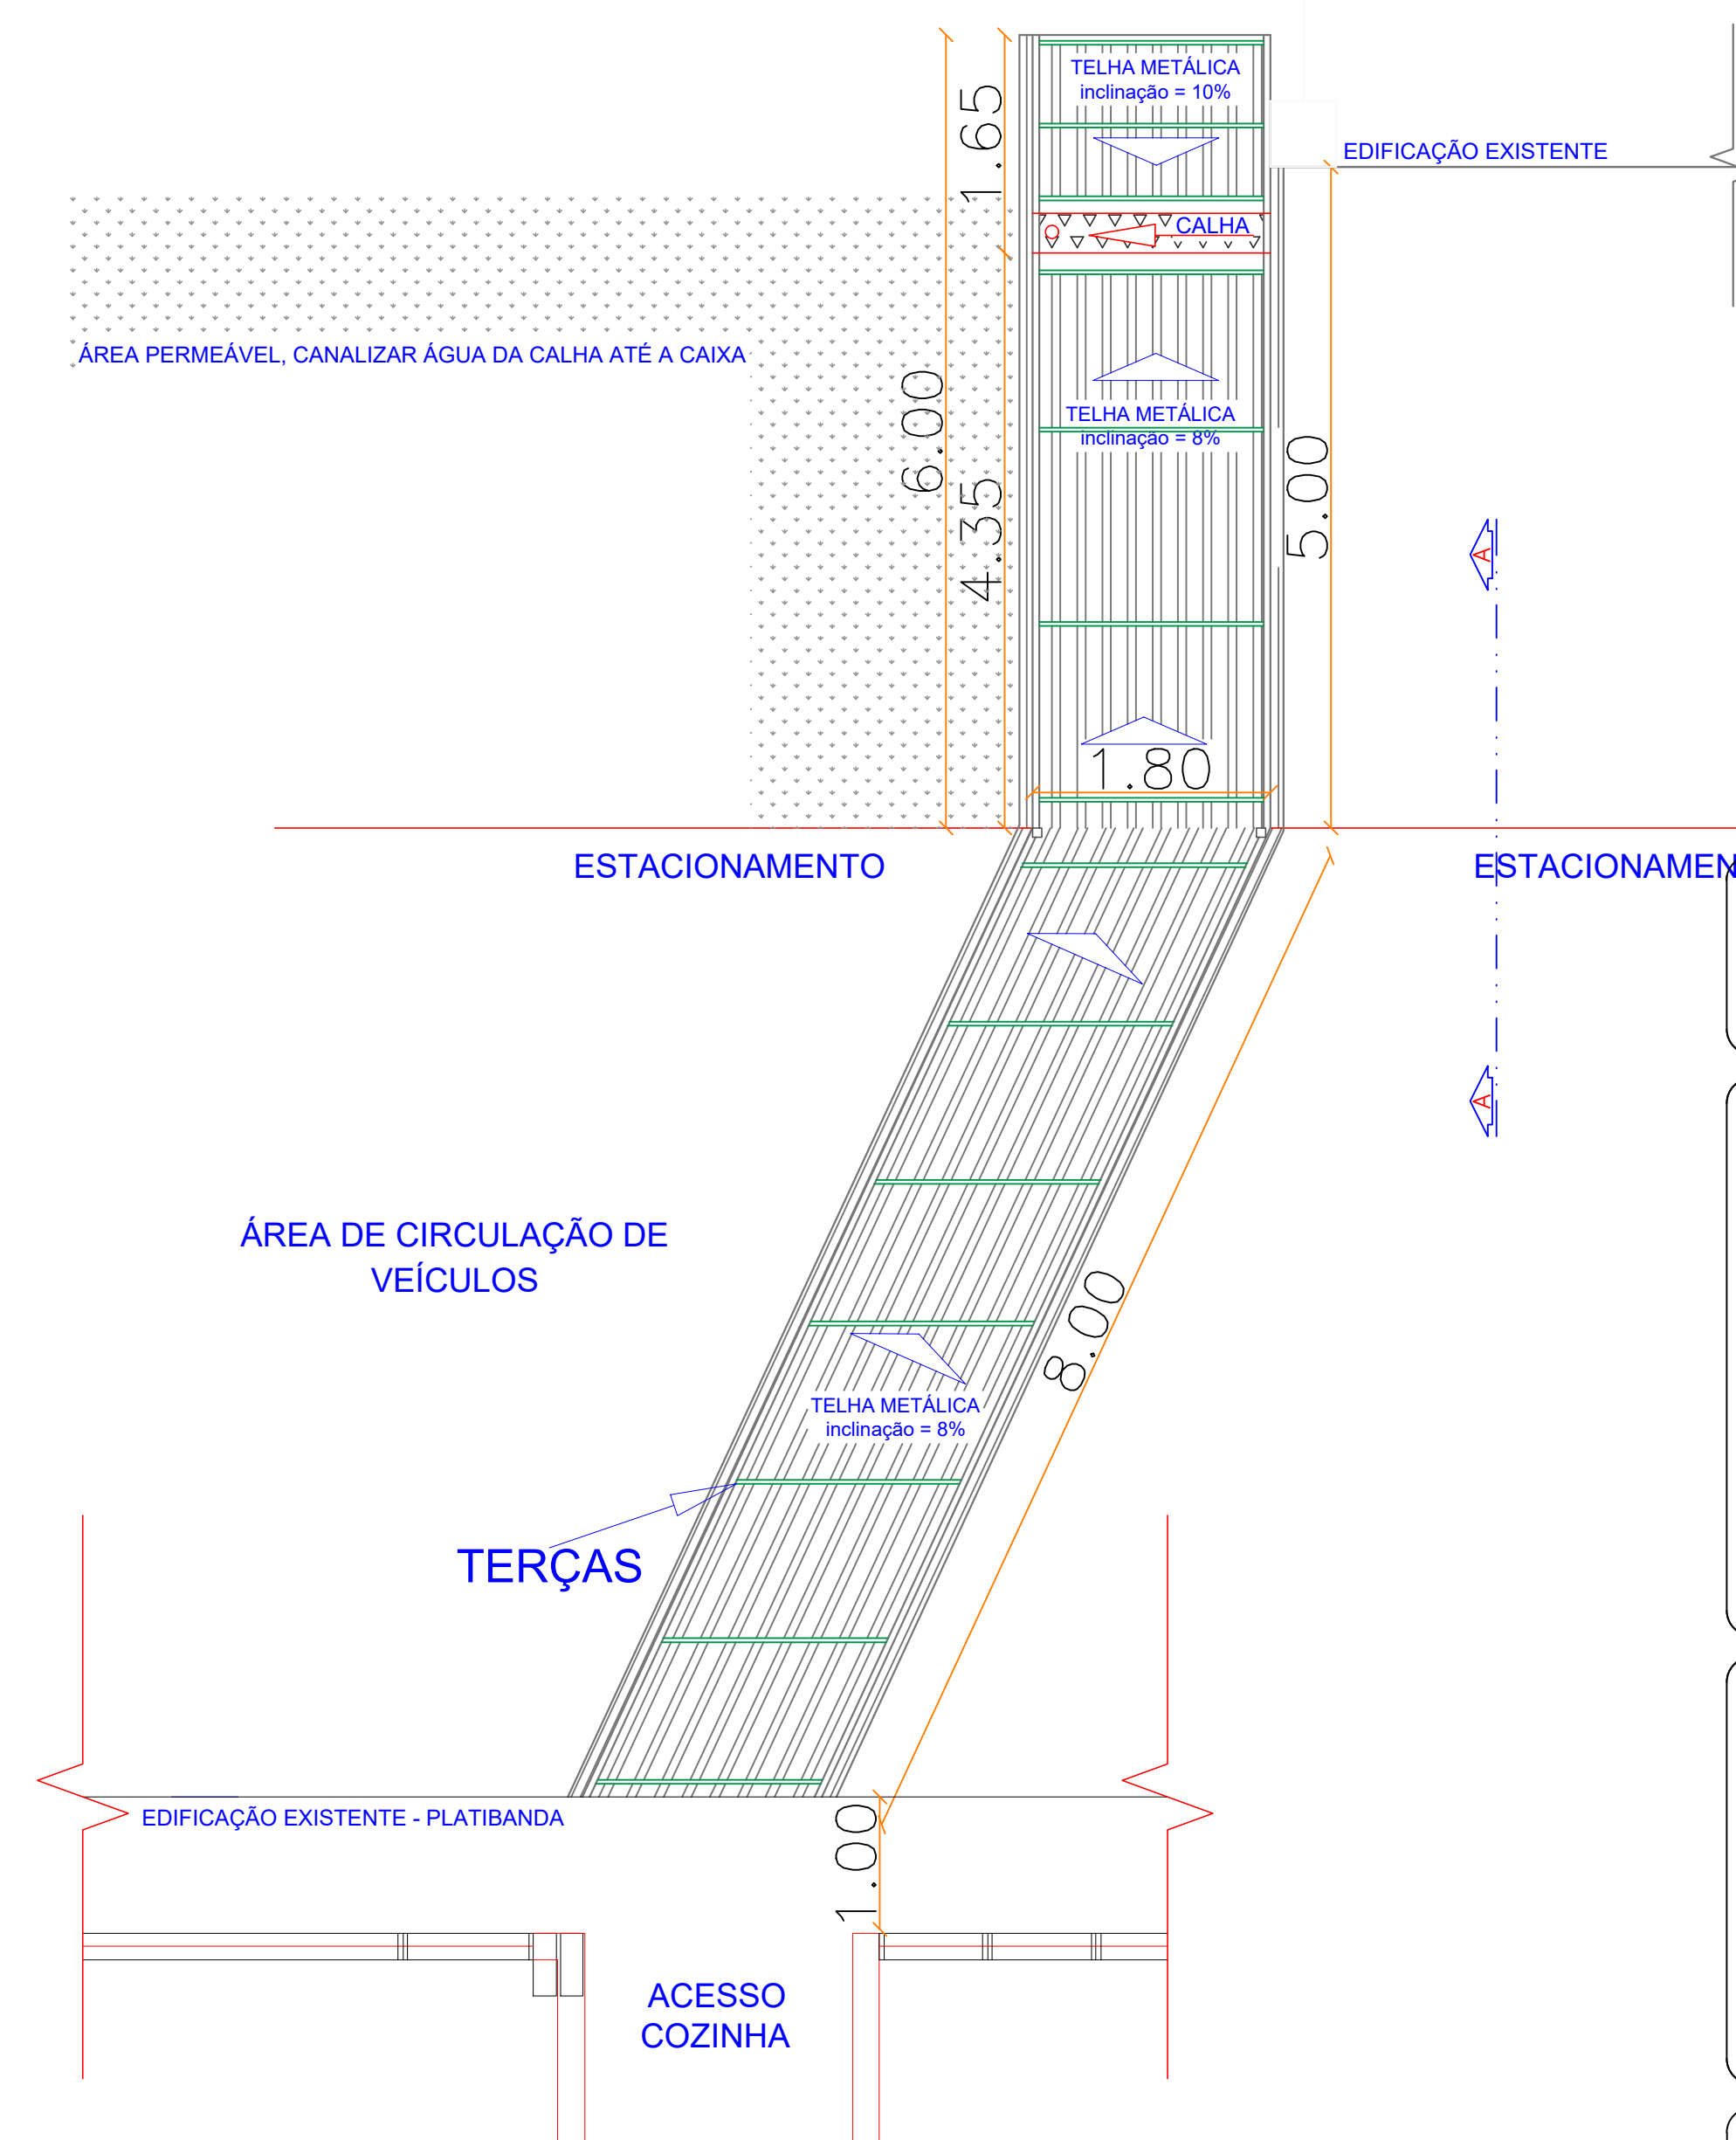

PLANTA TÉCNICA COBERTURA
COBERTURA PASSARELA PAV TÉRREO
Área total de cobertura: 28,00m²
Esc 1:100

PROJETO DE COBERTURA METÁLICA

Responsável Técnica:

gobix

MILENA MORI MAZZURANA
CREA RS 247294

Rua do Comércio, nº 1069, Centro Ijuí/RS

Contato: (55) 9 9683-6568

Proprietário:

DEMEI- IJUÍ

Av. Getúlio Vargas, nº 1454, Ijuí/RS

Telefone: (55) 3040-0021

DESCRIÇÃO: Planta Baixa Técnica

Endereço da obra: Av. Getúlio Vargas, 1454, Bairro Assis Brasil, Ijuí/RS

Informações: R01 em 15/08/2025



MILENA MAZZURANA
ENGENHEIRA CIVIL

ESCALA:
Indicada

PRANCHA:
08/12

ÁREA: 994,50m²

FOLHA: A2

DATA: 25 JUN/ 2025

Desenho: Milena Mazzurana