


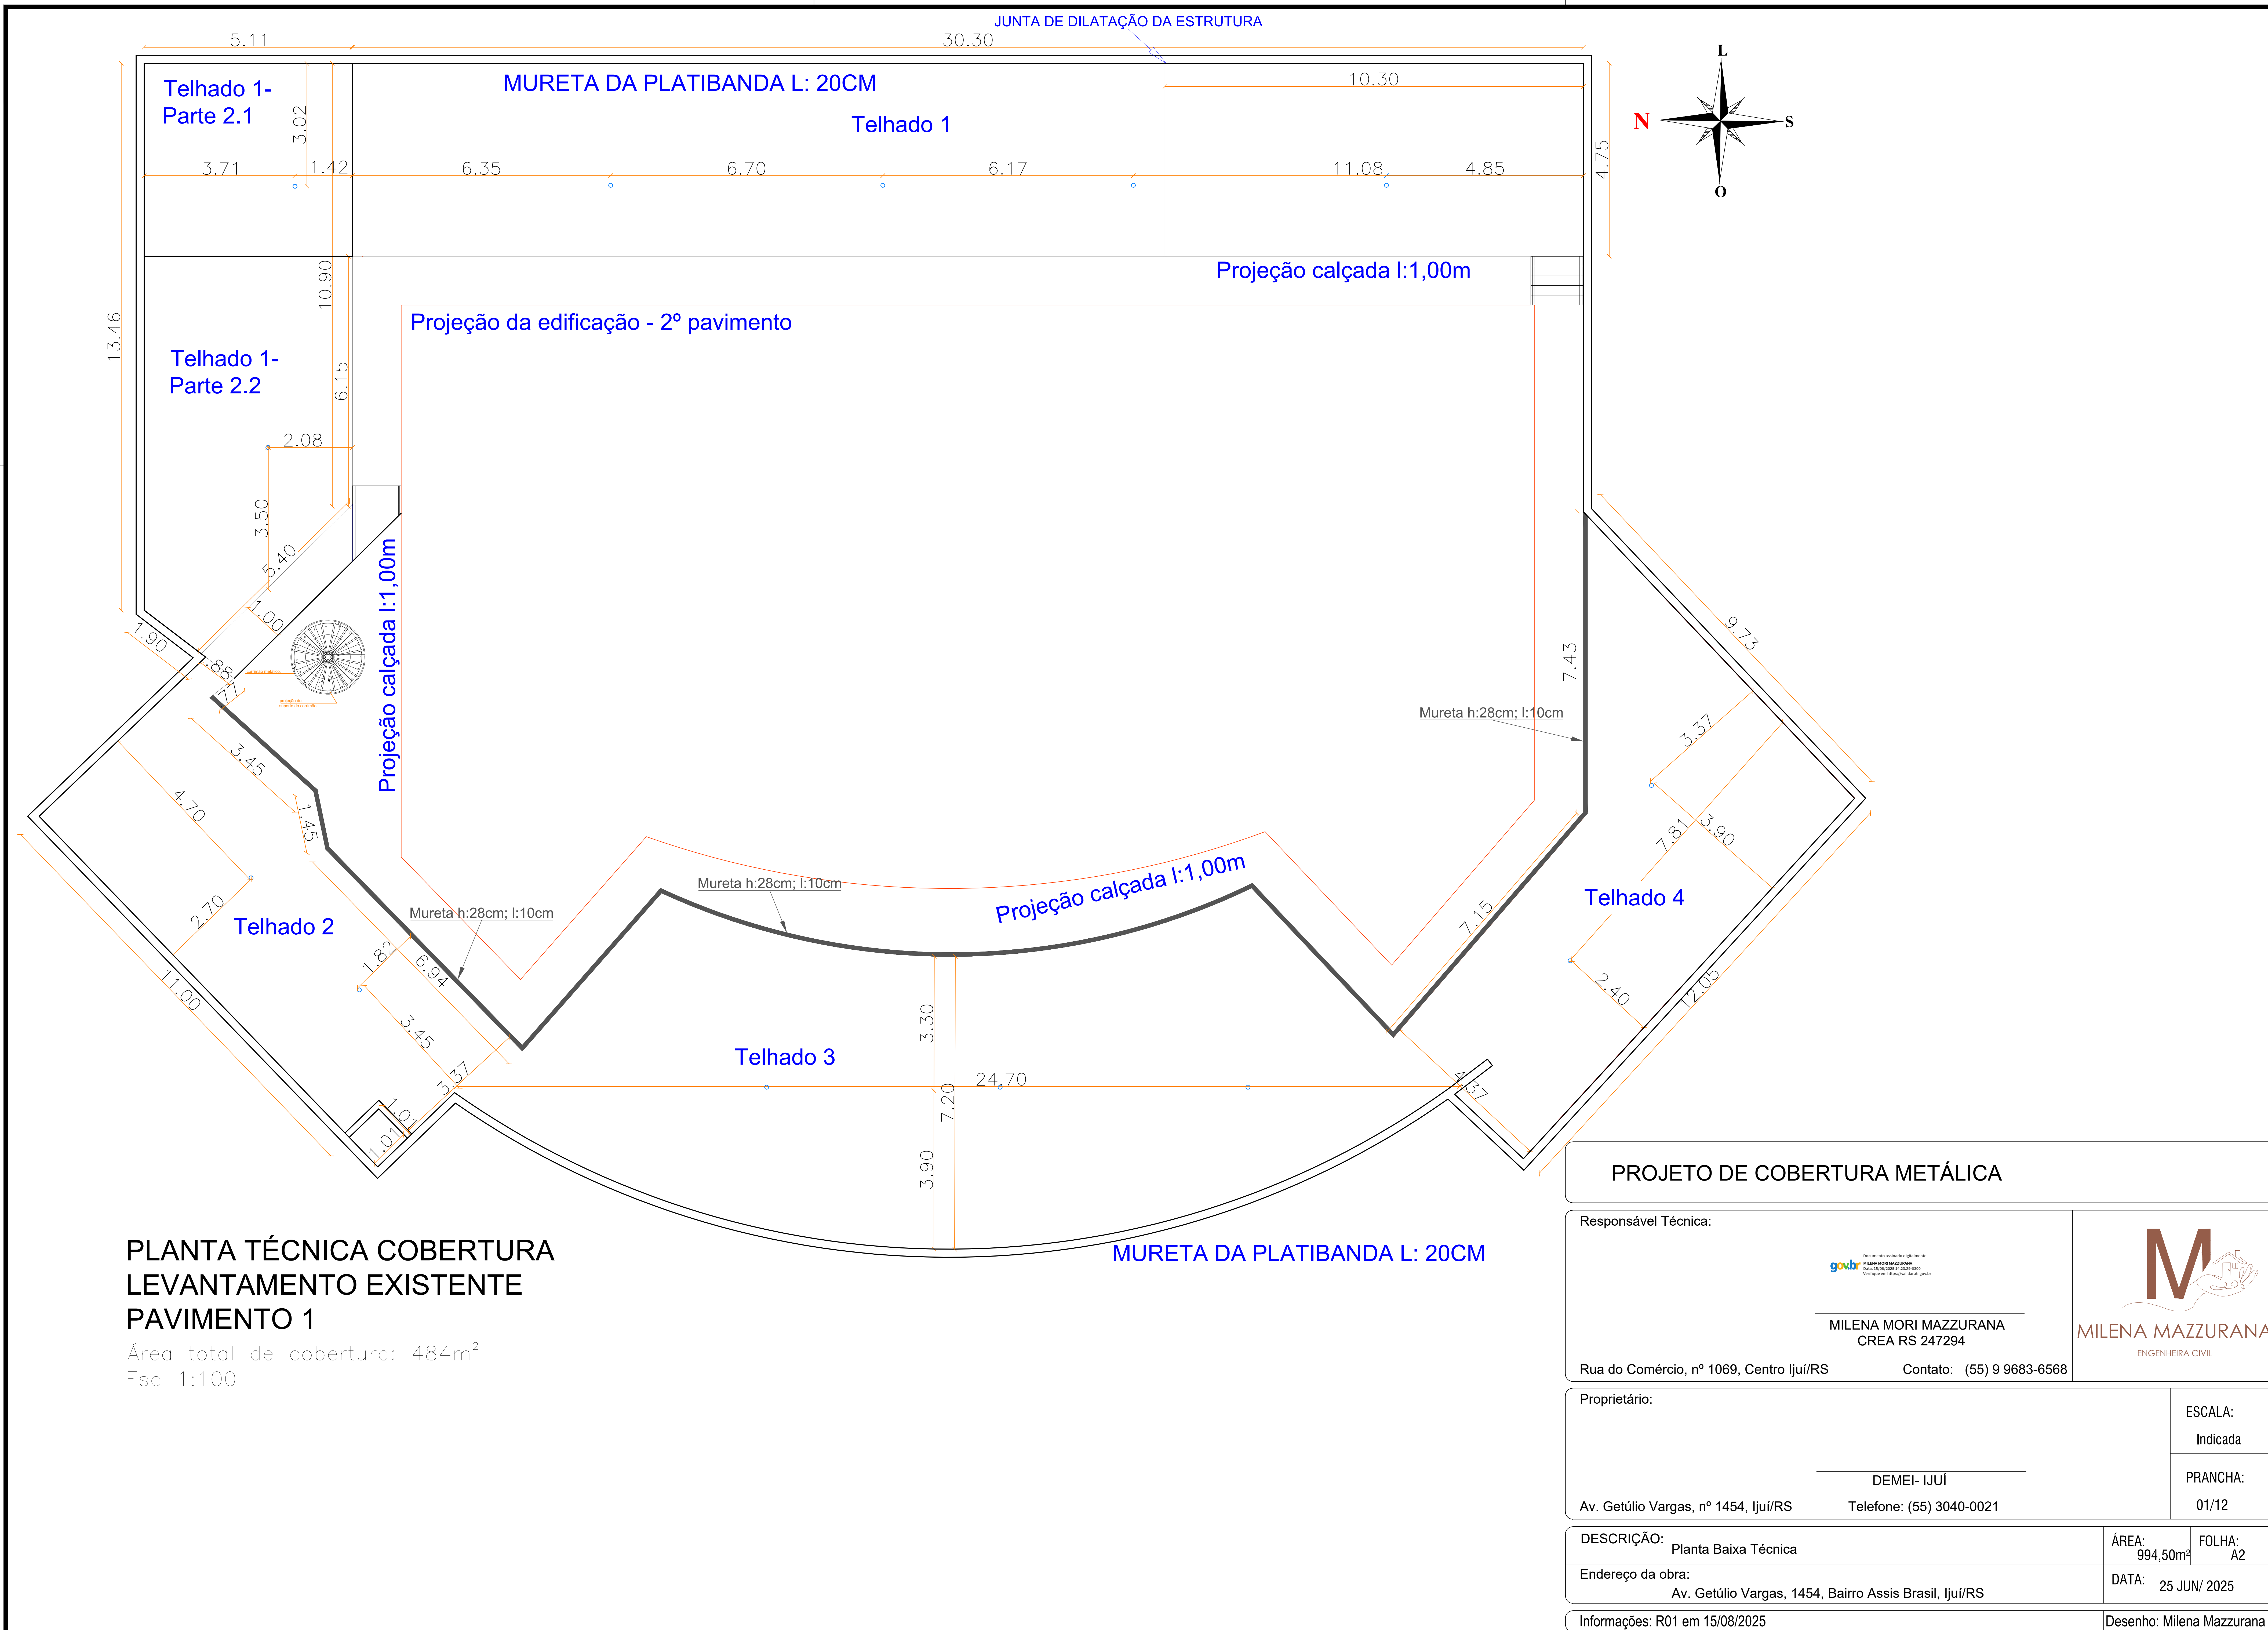

PLANTA TÉCNICA COBERTURA
LEVANTAMENTO EXISTENTE
PAVIMENTO 1

Área total de cobertura: 484m²
Esc 1:100

PROJETO DE COBERTURA METÁLICA					
Responsável Técnica:		MILENA MORI MAZZURANA CREA RS 247294		MILENA MAZZURANA ENGENHEIRA CIVIL	
Rua do Comércio, nº 1069, Centro Ijuí/RS		Contato: (55) 9 9683-6568			
Proprietário:		ESCALA: Indicada			
Av. Getúlio Vargas, nº 1454, Ijuí/RS		PRANCHA: 01/12			
DESCRIÇÃO: Planta Baixa Técnica		ÁREA: 994,50m²	FOLHA: A2		
Endereço da obra: Av. Getúlio Vargas, 1454, Bairro Assis Brasil, Ijuí/RS		DATA: 25 JUN/ 2025			
Informações: R01 em 15/08/2025		Desenho: Milena Mazzurana			