

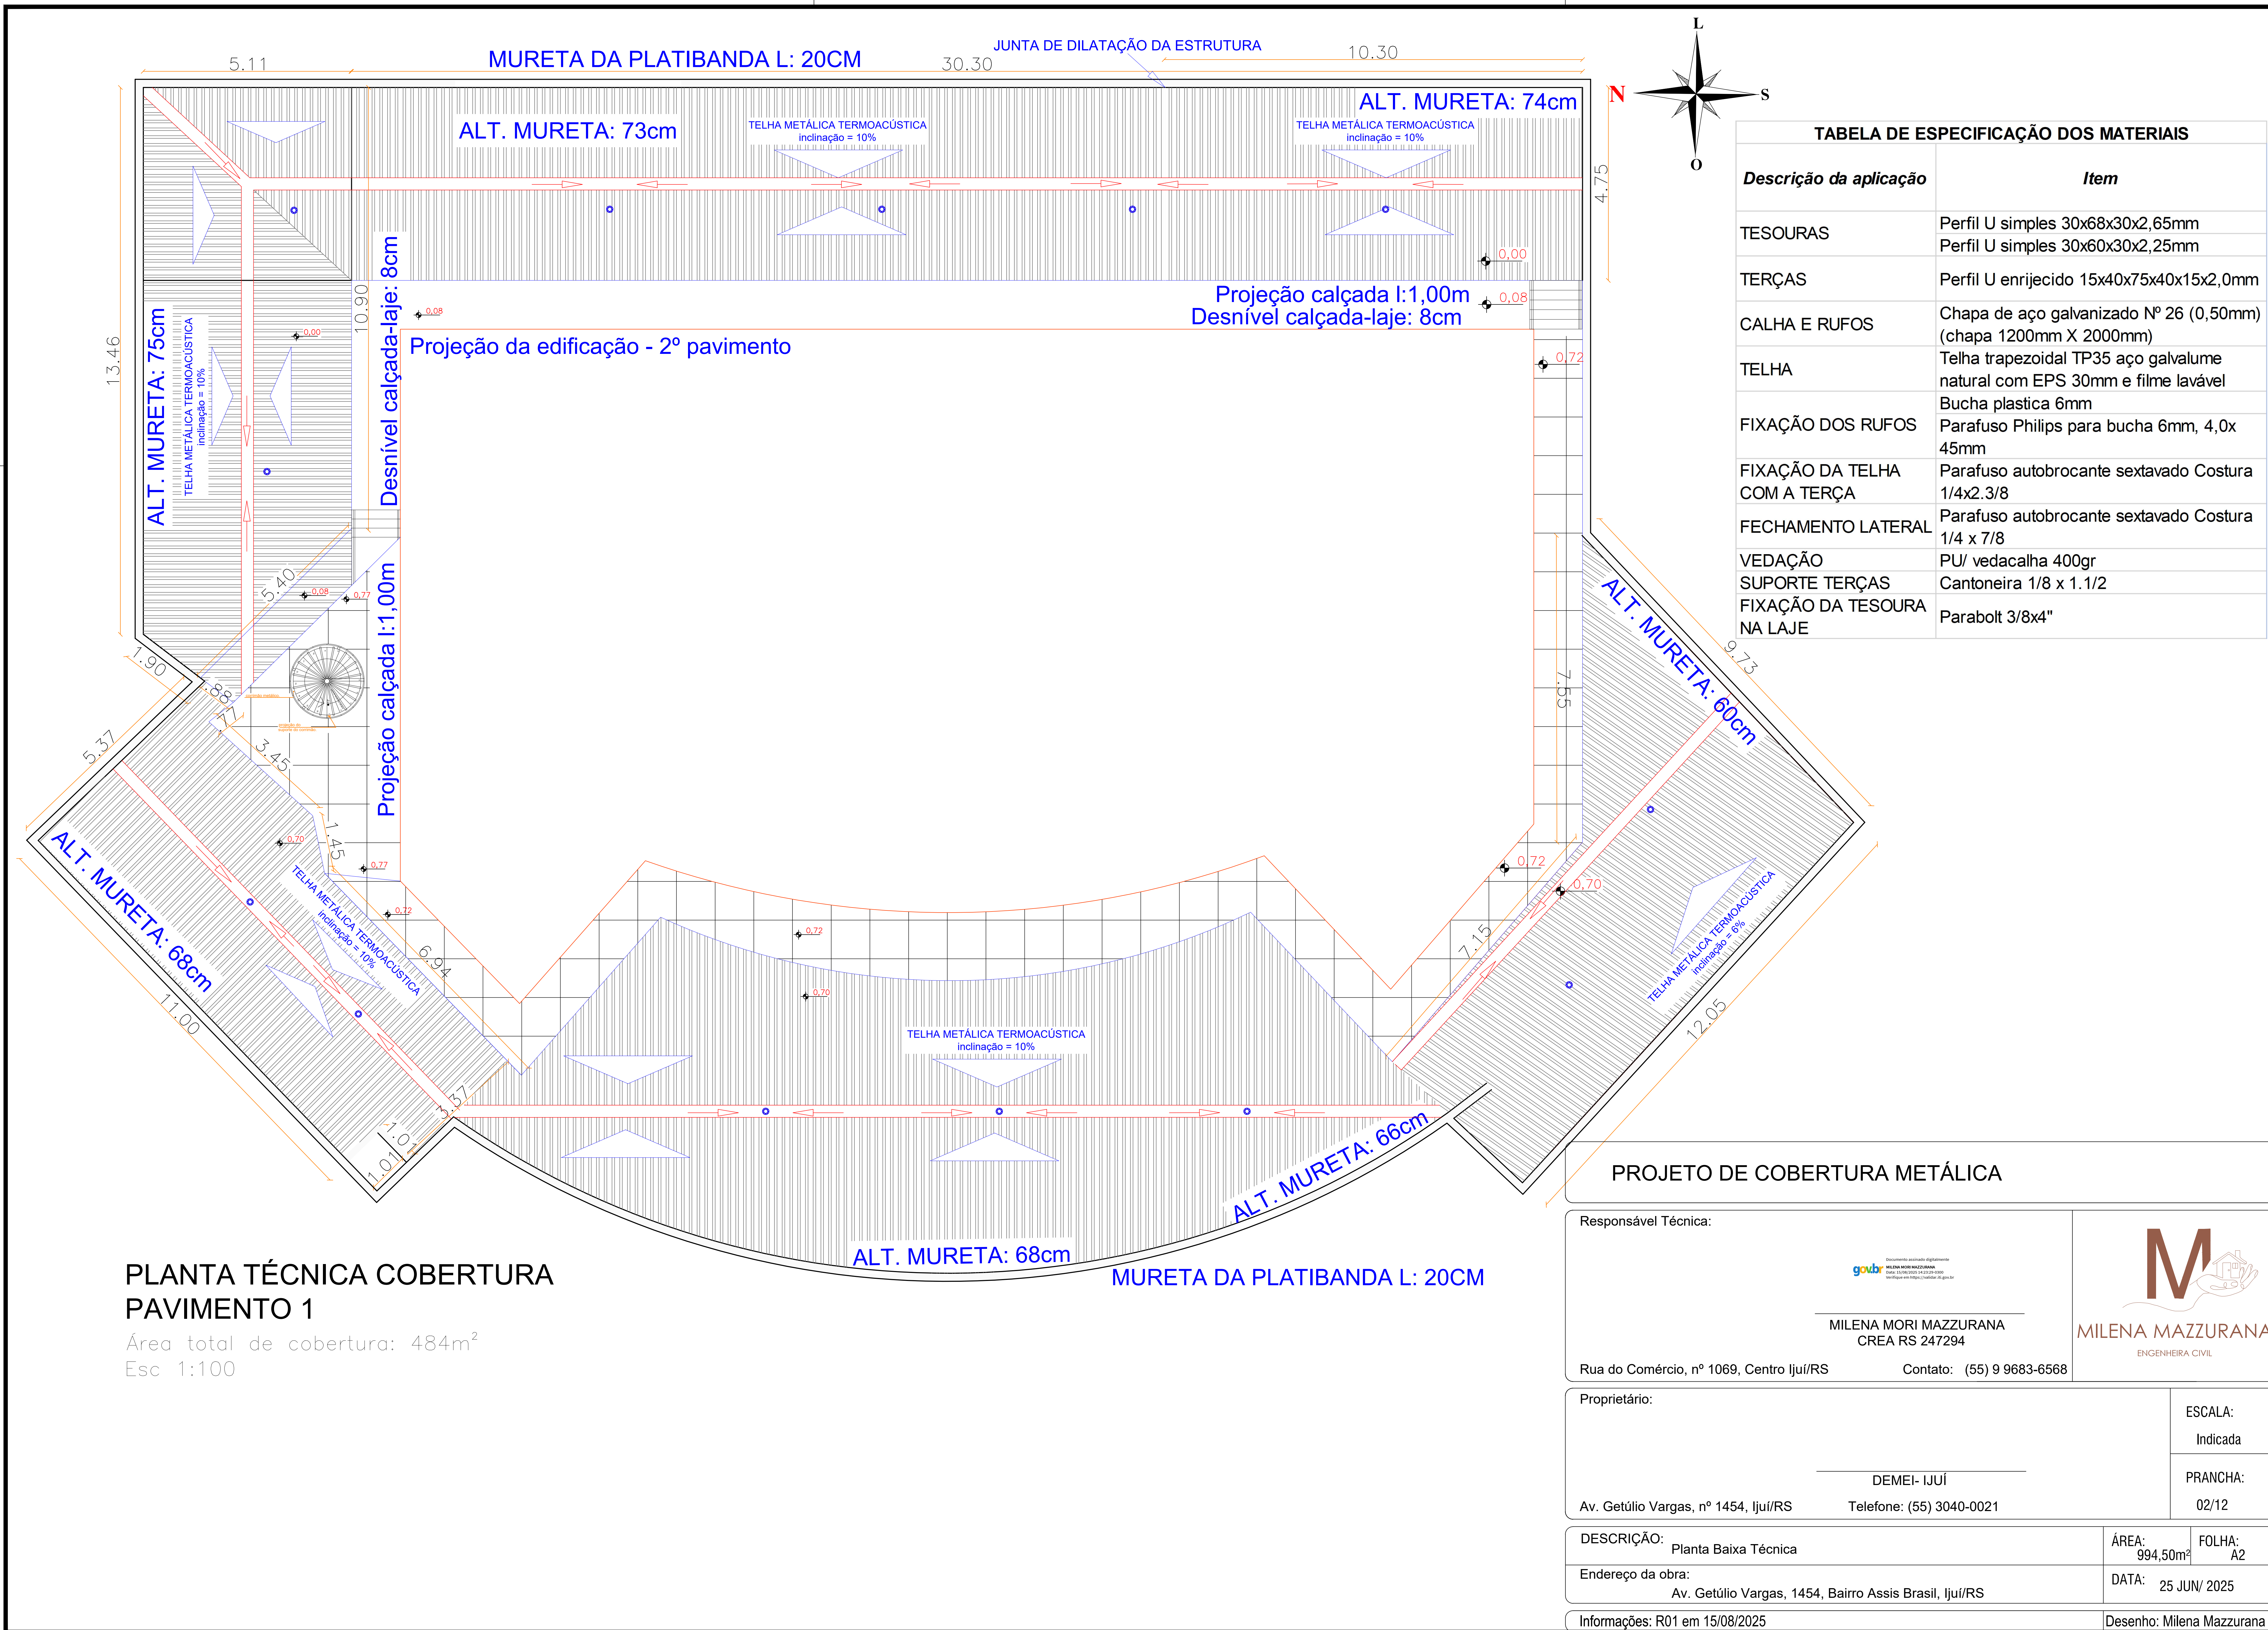


TABELA DE ESPECIFICAÇÃO DOS MATERIAIS	
Descrição da aplicação	Item
TESOURAS	Perfil U simples 30x68x30x2,65mm
	Perfil U simples 30x60x30x2,25mm
TERÇAS	Perfil U enrijecido 15x40x75x40x15x2,0mm
CALHA E RUFOS	Chapa de aço galvanizado Nº 26 (0,50mm) (chapa 1200mm X 2000mm)
TELHA	Telha trapezoidal TP35 aço galvalume natural com EPS 30mm e filme lavável
FIXAÇÃO DOS RUFOS	Bucha plastica 6mm
	Parafuso Philips para bucha 6mm, 4,0x 45mm
FIXAÇÃO DA TELHA COM A TERÇA	Parafuso autobrocante sextavado Costura 1/4x2.3/8
FECHAMENTO LATERAL	Parafuso autobrocante sextavado Costura 1/4 x 7/8
VEDAÇÃO	PU/ vedacalha 400gr
SUPOORTE TERÇAS	Cantoneira 1/8 x 1.1/2
FIXAÇÃO DA TESOURA NA LAJE	Parabolt 3/8x4"

PLANTA TÉCNICA COBERTURA
PAVIMENTO 1
Área total de cobertura: 484m²
Esc 1:100

PROJETO DE COBERTURA METÁLICA

Responsável Técnica:

MILENA MORI MAZZURANA

CREA RS 247294

Rua do Comércio, nº 1069, Centro Ijuí/RS

Contato: (55) 9 9683-6568

Proprietário:

DEMEI- IJUÍ

Av. Getúlio Vargas, nº 1454, Ijuí/RS

Telefone: (55) 3040-0021

ESCALA:

Indicada

PRANCHA:

02/12

DESCRIÇÃO:

Planta Baixa Técnica

ÁREA:

994,50m²

FOLHA:

A2

Endereço da obra:

Av. Getúlio Vargas, 1454, Bairro Assis Brasil, Ijuí/RS

DATA:

25 JUN/ 2025

Informações: R01 em 15/08/2025

Desenho: Milena Mazzurana