


Projeção terraço 1º pavimento

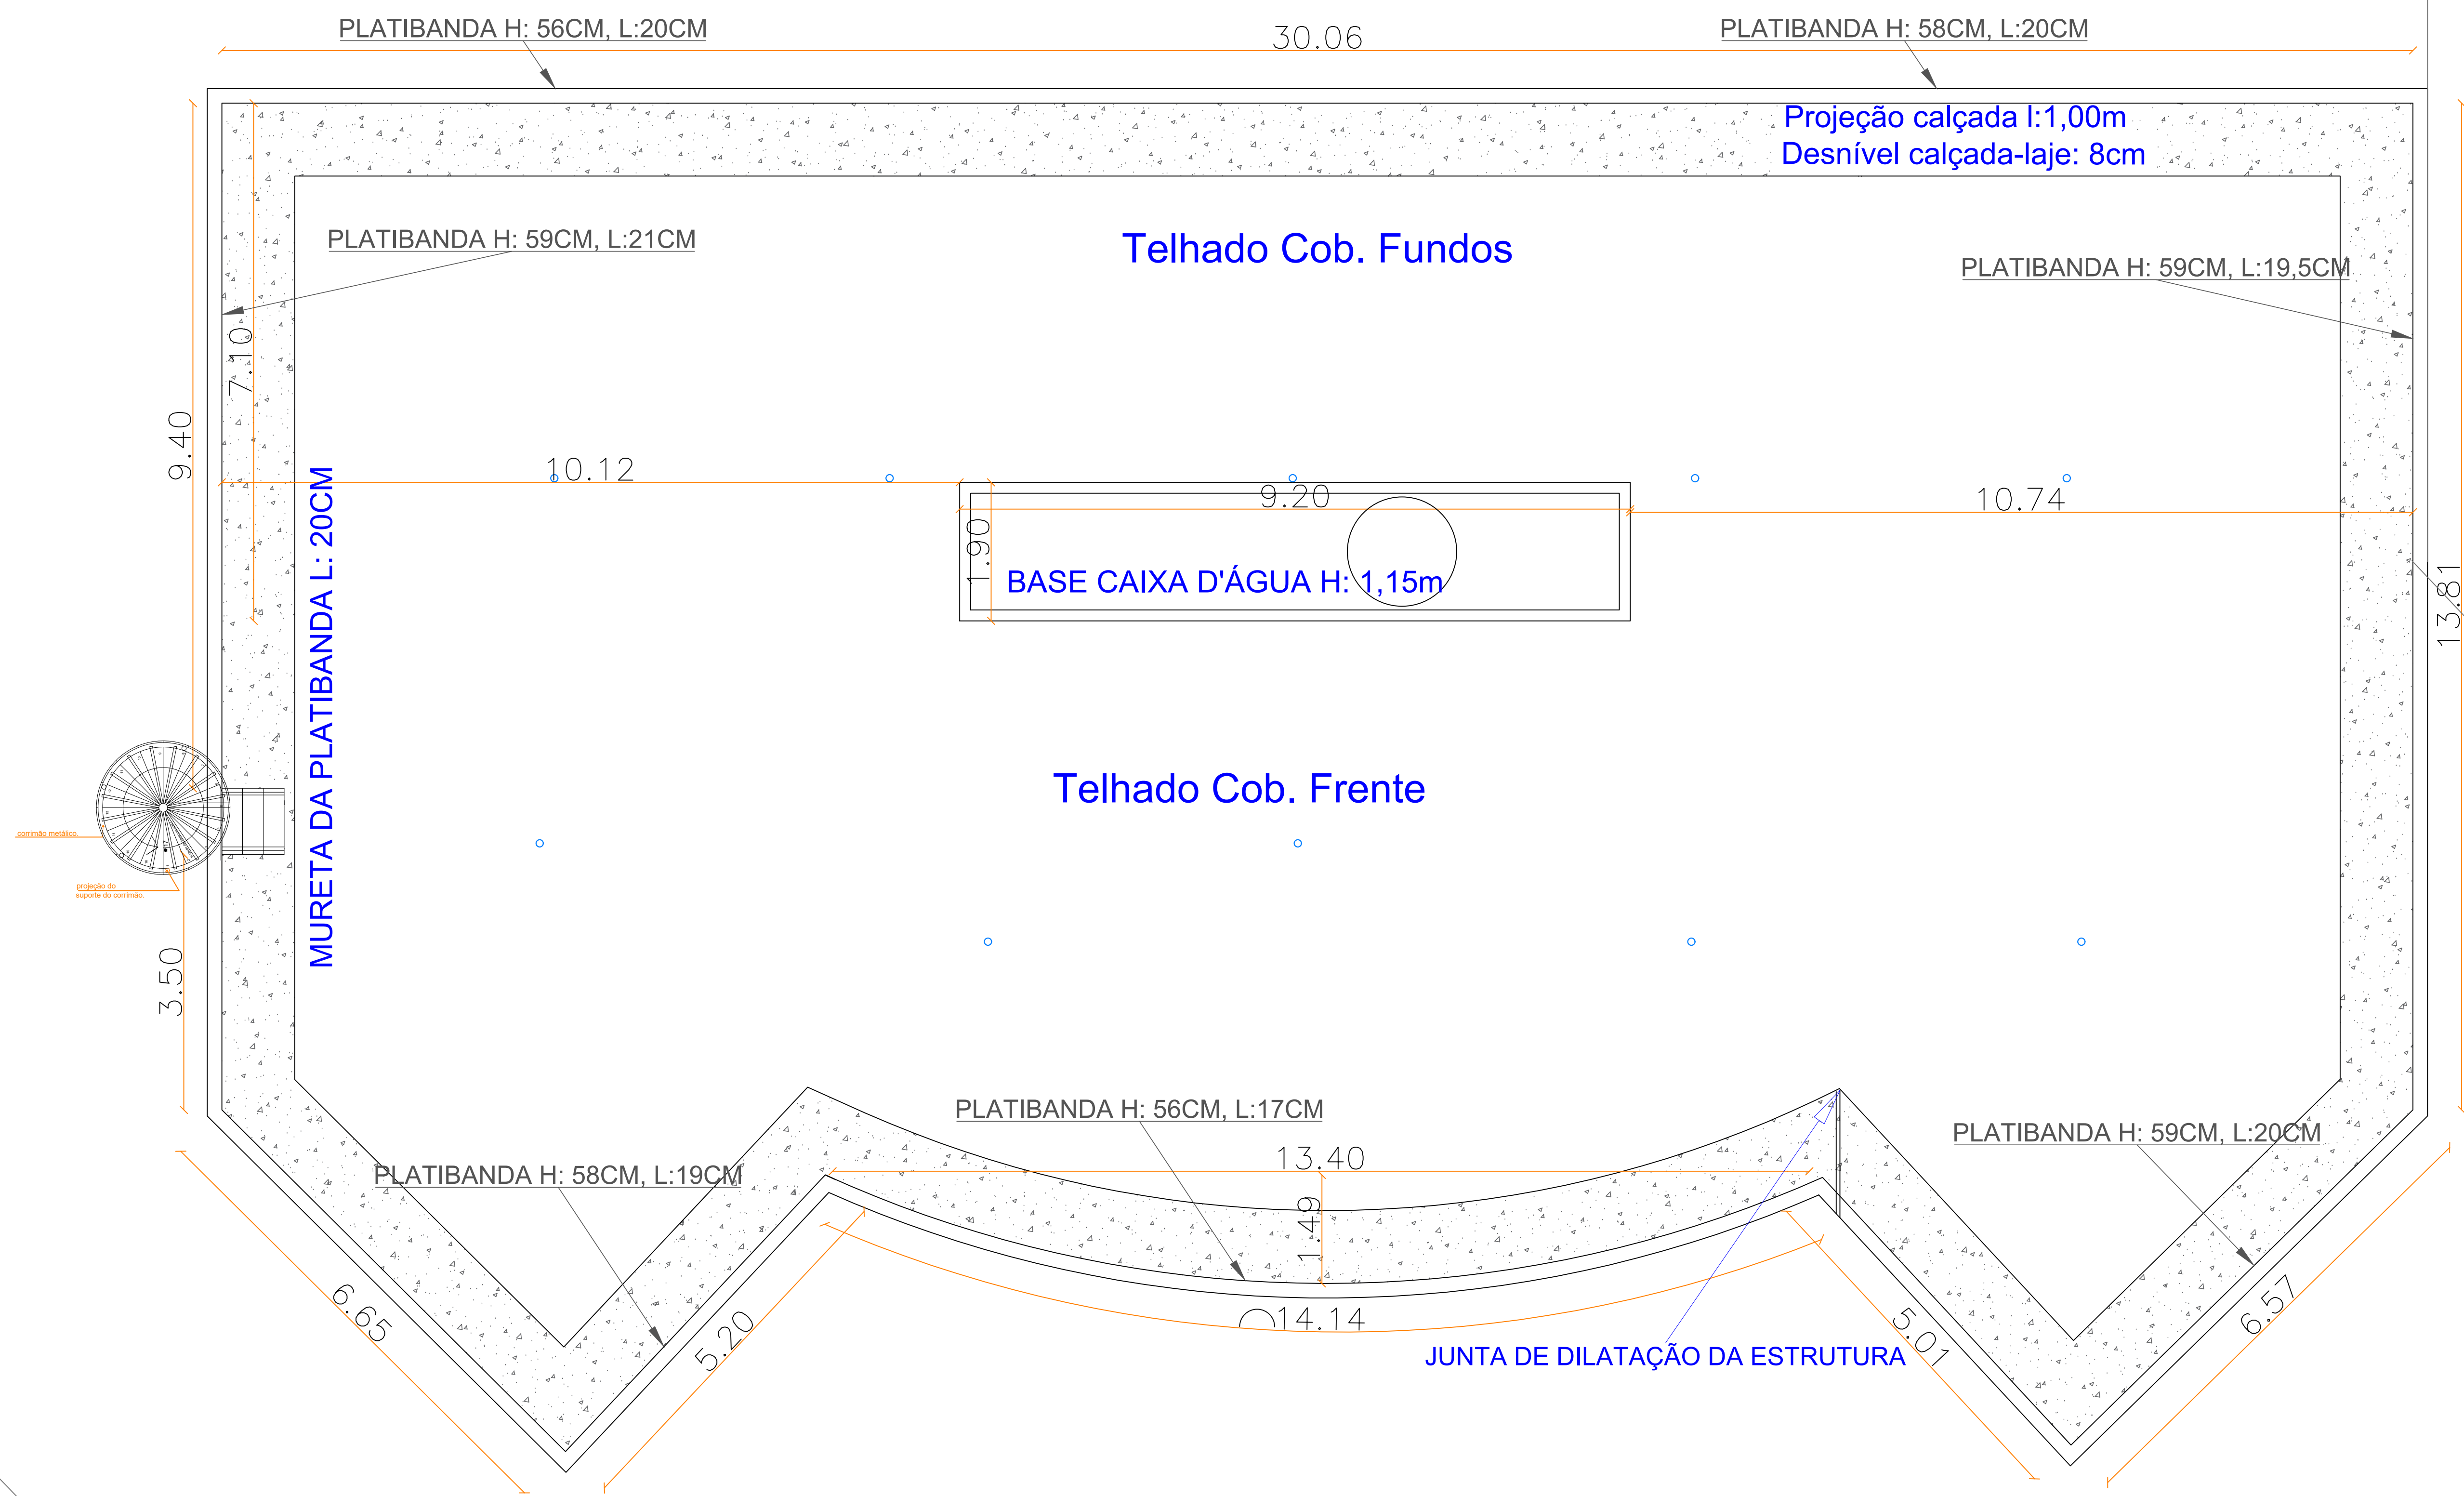


PLANTA TÉCNICA COBERTURA - PAVIMENTO 2 LEVANTAMENTO EXISTENTE

Área total de cobertura: 482,50m²
Esc 1:100

PROJETO DE COBERTURA METÁLICA

Responsável Técnica:

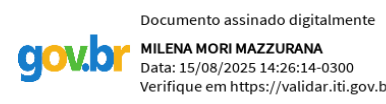

MILENA MORI MAZZURANA
CREA RS 247294

Rua do Comércio, nº 1069, Centro Ijuí/RS

Contato: (55) 9 9683-6568



Proprietário:

DEMEI- IJUÍ

Av. Getúlio Vargas, nº 1454, Ijuí/RS

Telefone: (55) 3040-0021

ESCALA:

Indicada

PRANCHA:

09/12

DESCRIÇÃO: Planta Baixa Técnica

ÁREA: 994,50m²

FOLHA: A2

Endereço da obra: Av. Getúlio Vargas, 1454, Bairro Assis Brasil, Ijuí/RS

DATA: 25 JUN/ 2025

Informações: R01 em 15/08/2025

Desenho: Milena Mazzurana